



### Tingmärgid



Ajutine liiklusmärk

### Märkused

Töövõtja: OÜRELJANS  
 Vastutav isik: Olga Matvejeva  
 tel. 56565468 olga\_matvejeva@mail.ru  
 Liikluskorraldus: Naami-VOÜ  
 Vastutav isik: Igor Nalivayko  
 tel. 5117534 naamiv@gmail.com  
 Töö algus: 11.06.2019 Töö lõpp: 12.06.2019

**RoadWolf OÜ**  
 reg.kood 11588002

	Nimi	Allkiri
Proj. juht	K.Proosväli	
Projekteerija	I.Nalivayko	18.04.2019

MTR nr. ELK000127

Tellijä LEONHARD WEISS VIATER EHITUS AS


Töö nr.  
**2019/04/12**

Töö nimetus  
**Foorirekonstrueerimine  
 Kalda-Joala-Gerassimovi  
 NARVALinn**

Joonise nimetus  
 Liikluskorraldus

Joonise nimetus  
 Joala tn

Leht	Lehti
1	8
Jooniste nr	1
Mõõt	

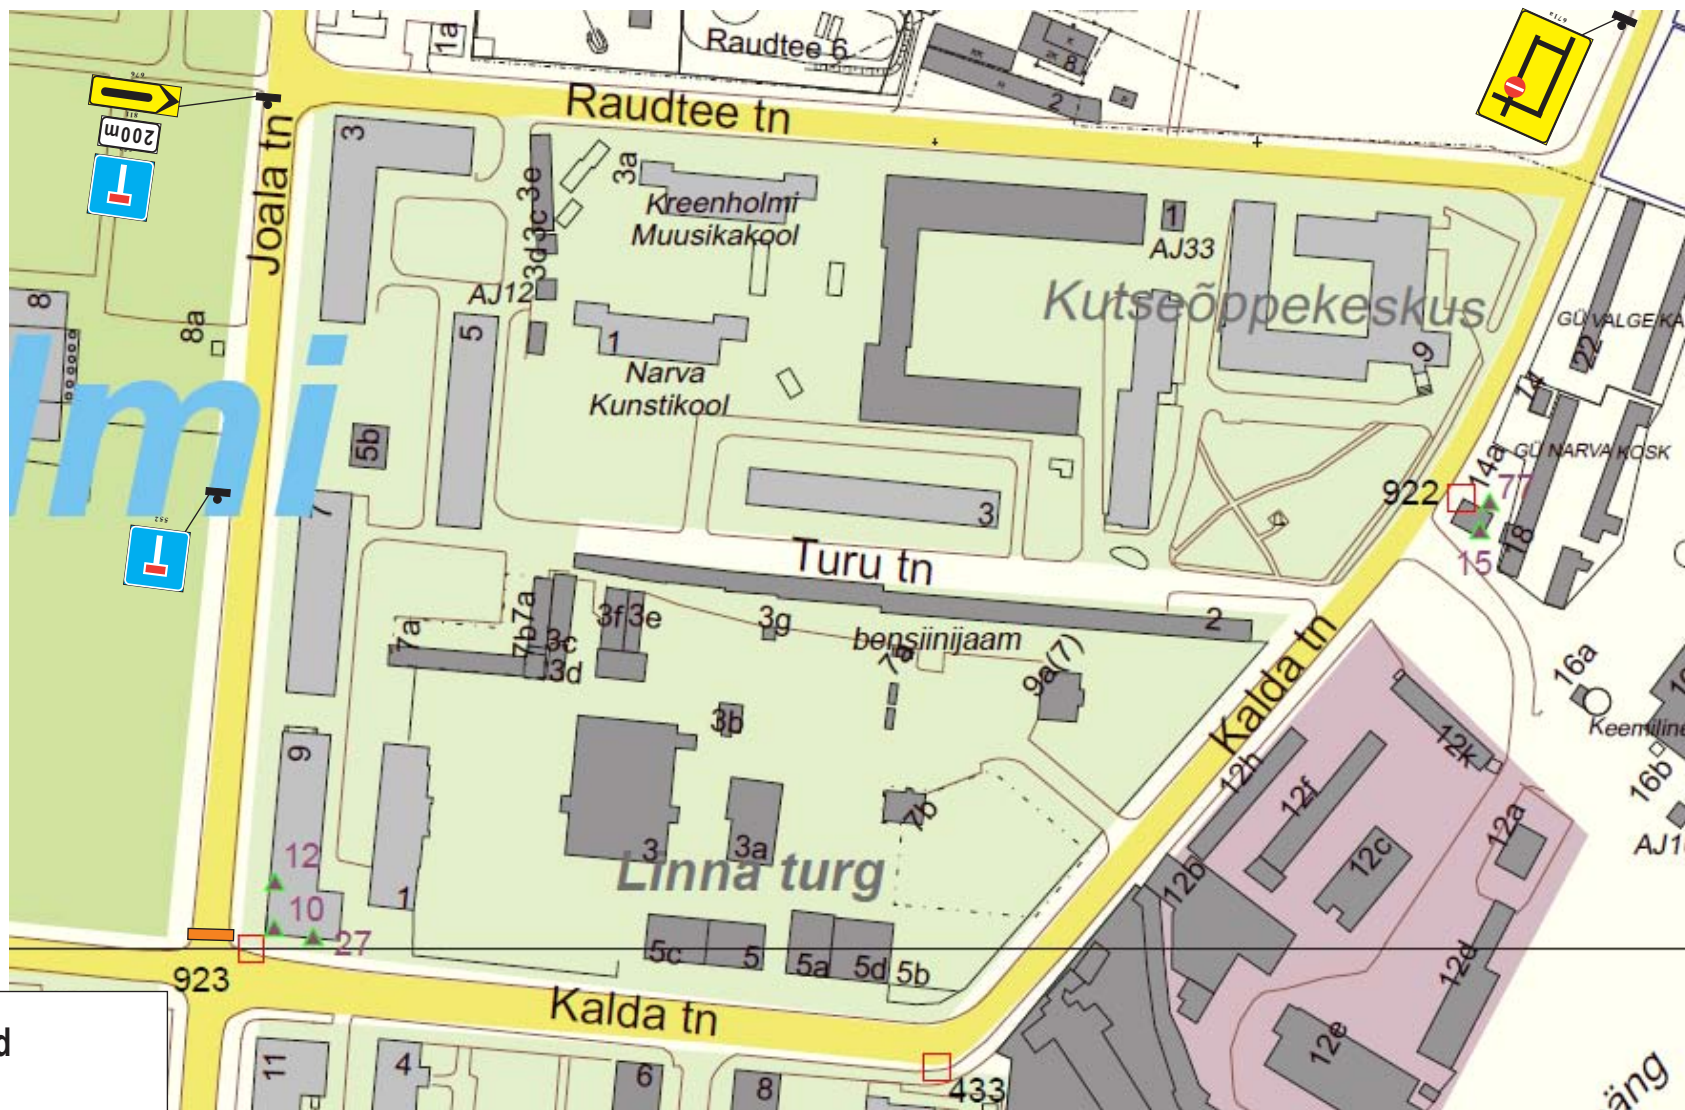

### Tingmärgid



Ajutine liiklusmärk

### Märkused

Töövõtja: OÜRELJANS

Vastutav isik: Olga Matvejeva  
tel. 56565468 olga\_matvejeva@mail.ru

Liikluskorraldus: Naami-VOÜ  
Vastutav isik: Igor Nalivayko  
tel. 5117534 naamiv@gmail.com

Töö algus: 11.06.2019 Töö lõpp: 12.06.2019

**RoadWolf OÜ**  
reg.kood 11588002

	Nimi	Allkiri
Proj. juht	K.Proosväli	
Projekteerija	I.Nalivayko	18.04.2019

MTR nr. ELK000127

Tellija LEONHARD WEISS VIATER EHITUS AS

2019/04/12

Töö nimetus

**Foorirekonstrueerimine  
Kalda-Joala-Gerassimovi  
NARVALinn**

Joonise nimetus

Liikluskorraldus

Joala tn

Leht	Lehti
------	-------

2	8
Jooniste nr	1

Mõõt