
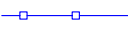






MÄRKUSED:

1. Muud olemasolevad liiklusemärgid, mis lähevad vastuollu antud ajutise ehitusaegse liiklusskeemiga, tuleb kinni katta.
2. Vajadusel korrigeerida liiklusskeem tööetapil olukorra kohaseks.
3. Vajadusel lisada objektile täiendavaid liiklusemärgid.
4. Ajutised ehitusaegsed liiklusemärgid tuleb paigaldada nii, et nad on liiklejale üheselt mõistetavad ja arusaadavad.
5. Tagada kogu ehitustööde vältel ajutiste liiklusemärgide püstitoole ja loetavus.
6. Joonist lugeda märgitud numbrite järgi.
7. Ajutise liikluskorralduse skeem kooskõlastada tee haldajaga.
8. Ajutine liikluskorraldus kooskõlastada isikutega keda sulgemine vahetult puudutab, eelkõige suletaval alal elavad elanikud ja seal asuvad ettevõtted ja asutused.

TINGMÄRGID:

-  Töösoon
-  Piirdeaed
-  Ajutine liiklusemärgi post
-  Ajutine liiklusemärk
-  Ol.olev liiklusemärk
-  Ajutine liiklusemärk vajadusel


Ramudden
WORK ZONE SAFETY
 Consulting - Road - Construction - Industry

Ramudden OÜ, Reg. kood 12969700
 Artelli 16/18, Tallinn.
 Telefon: +372 622 9530 E-post: info@ramudden.ee

Tellija Viamer Grupp OÜ,
 Sergei Kuzmin, 56151540,
 sergei@viamer.ee

Cad proj. J. Vartanjan Telefon: +372 58838300



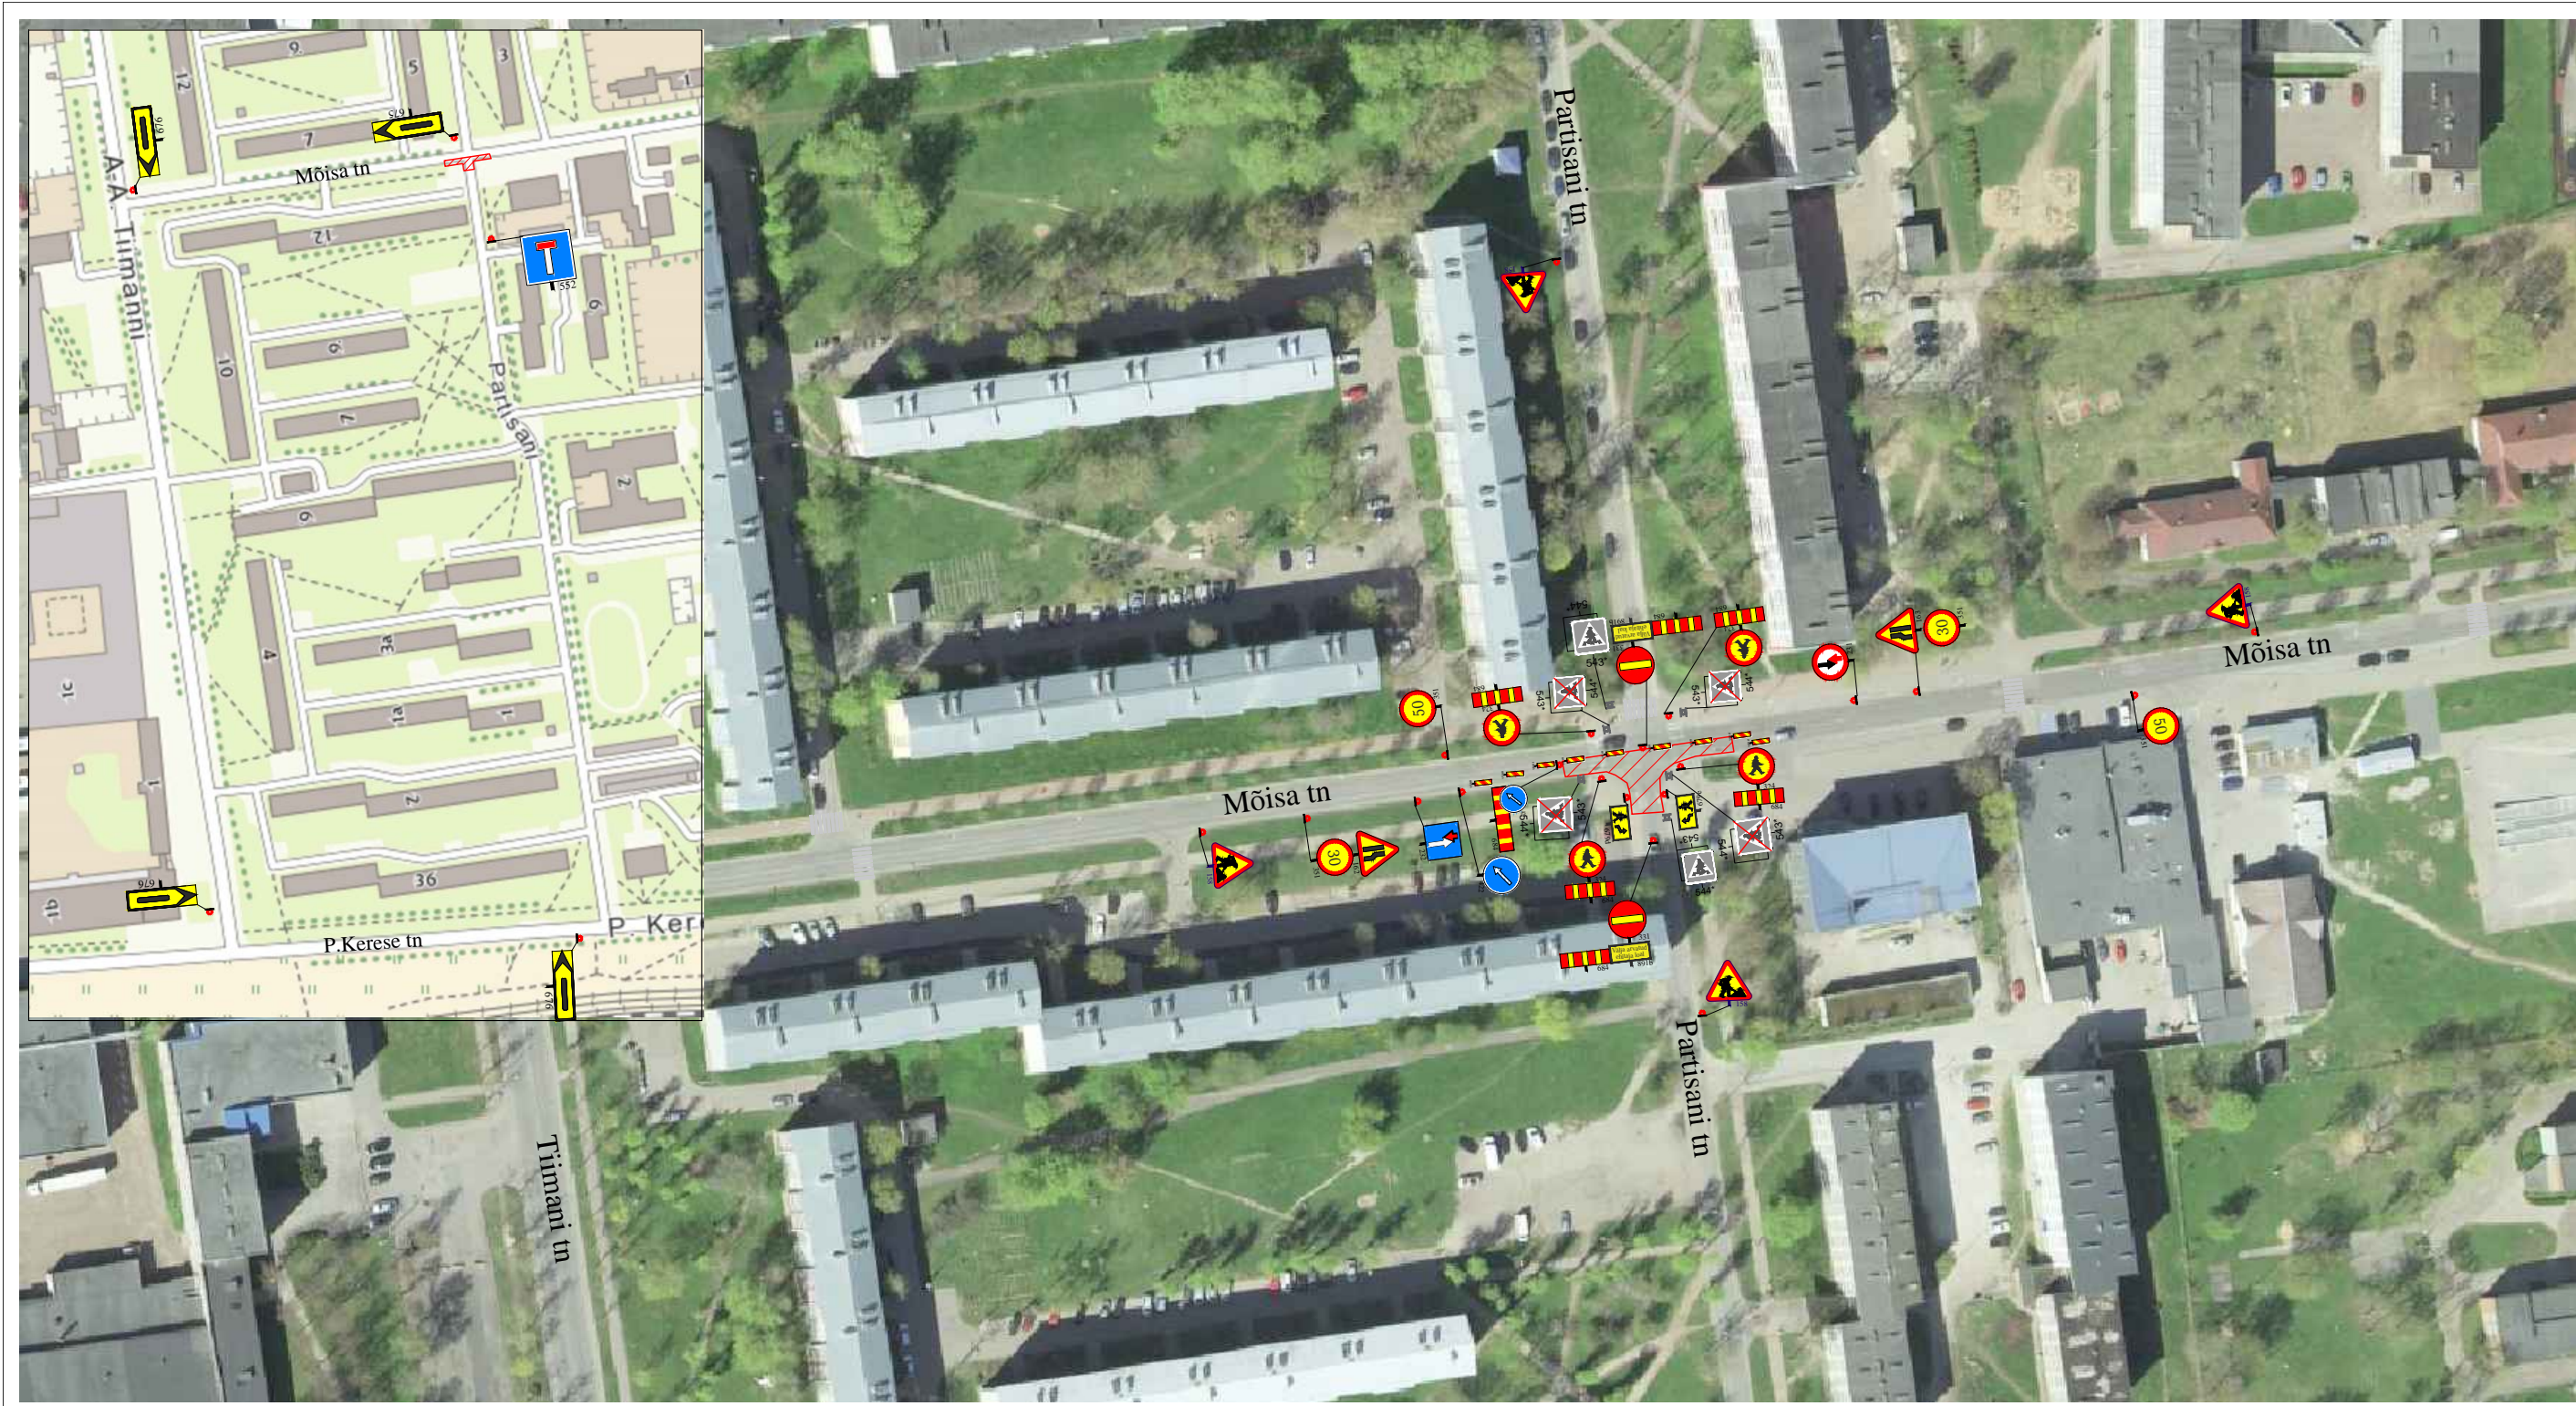



Projekti nimetus: Kaevtööd	Kuupäev 10.06.2019
Objekti asukoht: Mõisa tn - Partisani tn, Narva, Ida-Virumaa	Töö nr. JL190607-3
Joonise nimetus: Ajutine liikluskorraldus	Joonise nr. 1
Märkused:	Mõõtkava
Kontrollis: M. Küla	Telefon: +372 52 59 728 Tegevusluba nr ELK000084



MÄRKUSED:

1. Muud olemasolevad liiklusmärgid, mis lähevad vastuollu antud ajutise ehitusaegse liiklusskeemiga, tuleb kinni katta.
2. Vajadusel korrigeerida liiklusskeem tööetapil olukorra kohaseks.
3. Vajadusel lisada objektile täiendavaid liiklusmärke.
4. Ajutised ehitusaegsed liiklusmärgid tuleb paigaldada nii, et nad on liiklejale üheselt mõistetavad ja arusaadavad.
5. Tagada kogu ehitustööde vältel ajutiste liiklusmärkide püstitoek ja loetavus.
6. Joonist lugeda märgitud numbrite järgi.
7. Ajutise liikluskorralduse skeem kooskõlastada tee haldajaga.
8. Ajutine liikluskorraldus kooskõlastada isikutega keda sulgemine vahetult puudutab, eelkõige suletaval alal elavad elanikud ja seal asuvad ettevõtted ja asutused.

TINGMÄRGID:

-  Töötsoon
-  Piirdeaed
-  Ajutine liiklusmärgi post
-  Ajutine liiklusmärk
-  Ol.olev liiklusmärk
-  Ajutine liiklusmärk vajadusel

Ramudden
WORK ZONE SAFETY
 Consulting - Road - Construction - Industry

Ramudden OÜ, Reg. kood 12969700
 Artelli 16/18, Tallinn.
 Telefon: +372 622 9530 E-post: info@ramudden.ee

Tellija Viamer Grupp OÜ,
 Sergei Kuzmin, 56151540,
 sergei@viamer.ee

Cad proj. J. Vartanjan Telefon: +372 58838300

Projekti nimetus: Kaevtööd	Kuupäev 10.06.2019
Objekti asukoht: Mõisa tn - Partisani tn, Narva, Ida-Virumaa	Töö nr. JL190607-3
Joonise nimetus: Ajutine liikluskorraldus	Joonise nr. 2
Märkused:	Möötkava
Kontrollis: M. Küla Telefon: +372 52 59 728	Tegevusluba nr ELK000084