


KANGELASTE 32, KOOL
 ESIMENE KORRUS
 M 1:100

A → Alus 900x900
 VAATA LEHT NR. 4
 KÕRISTAJA KAPP

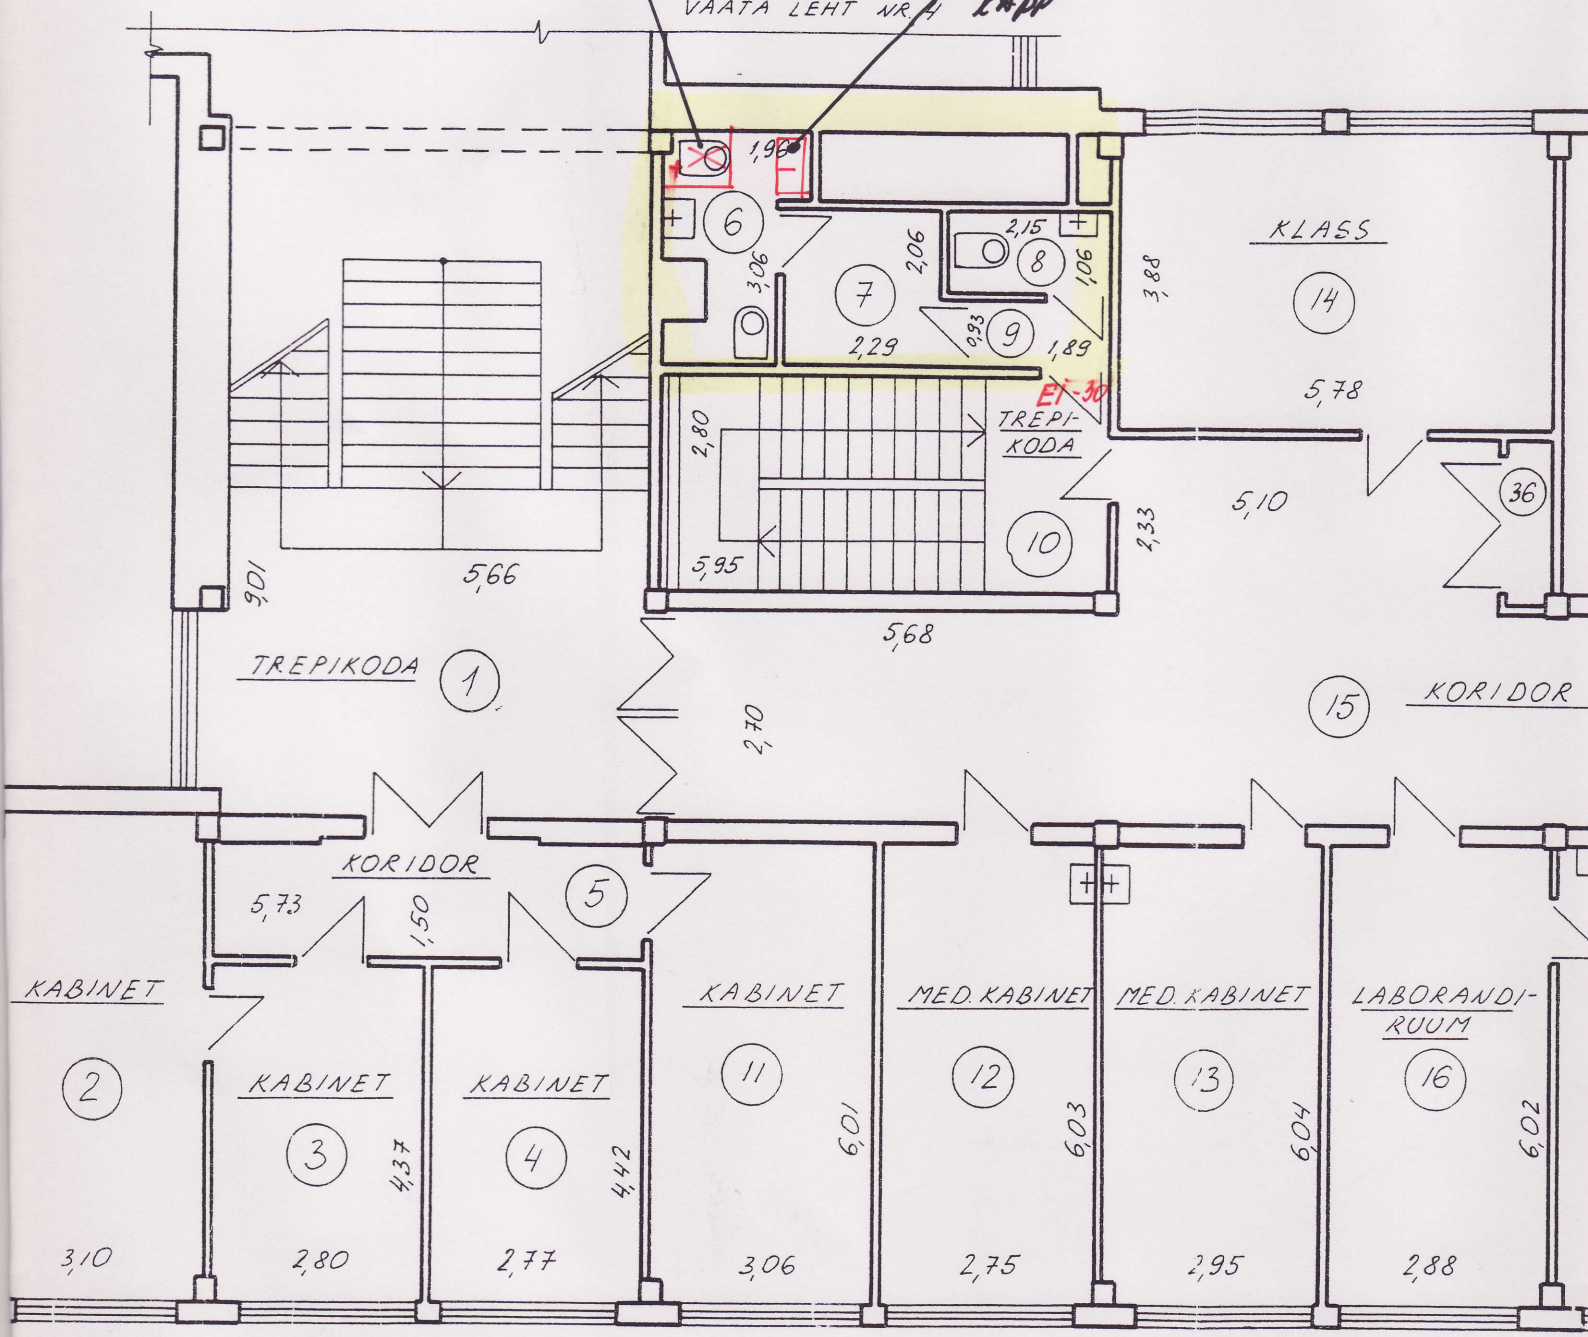

A →