


I KORRUS
M 1:100

NARVA
KREENHOLMI
MUUSIKAKOOL

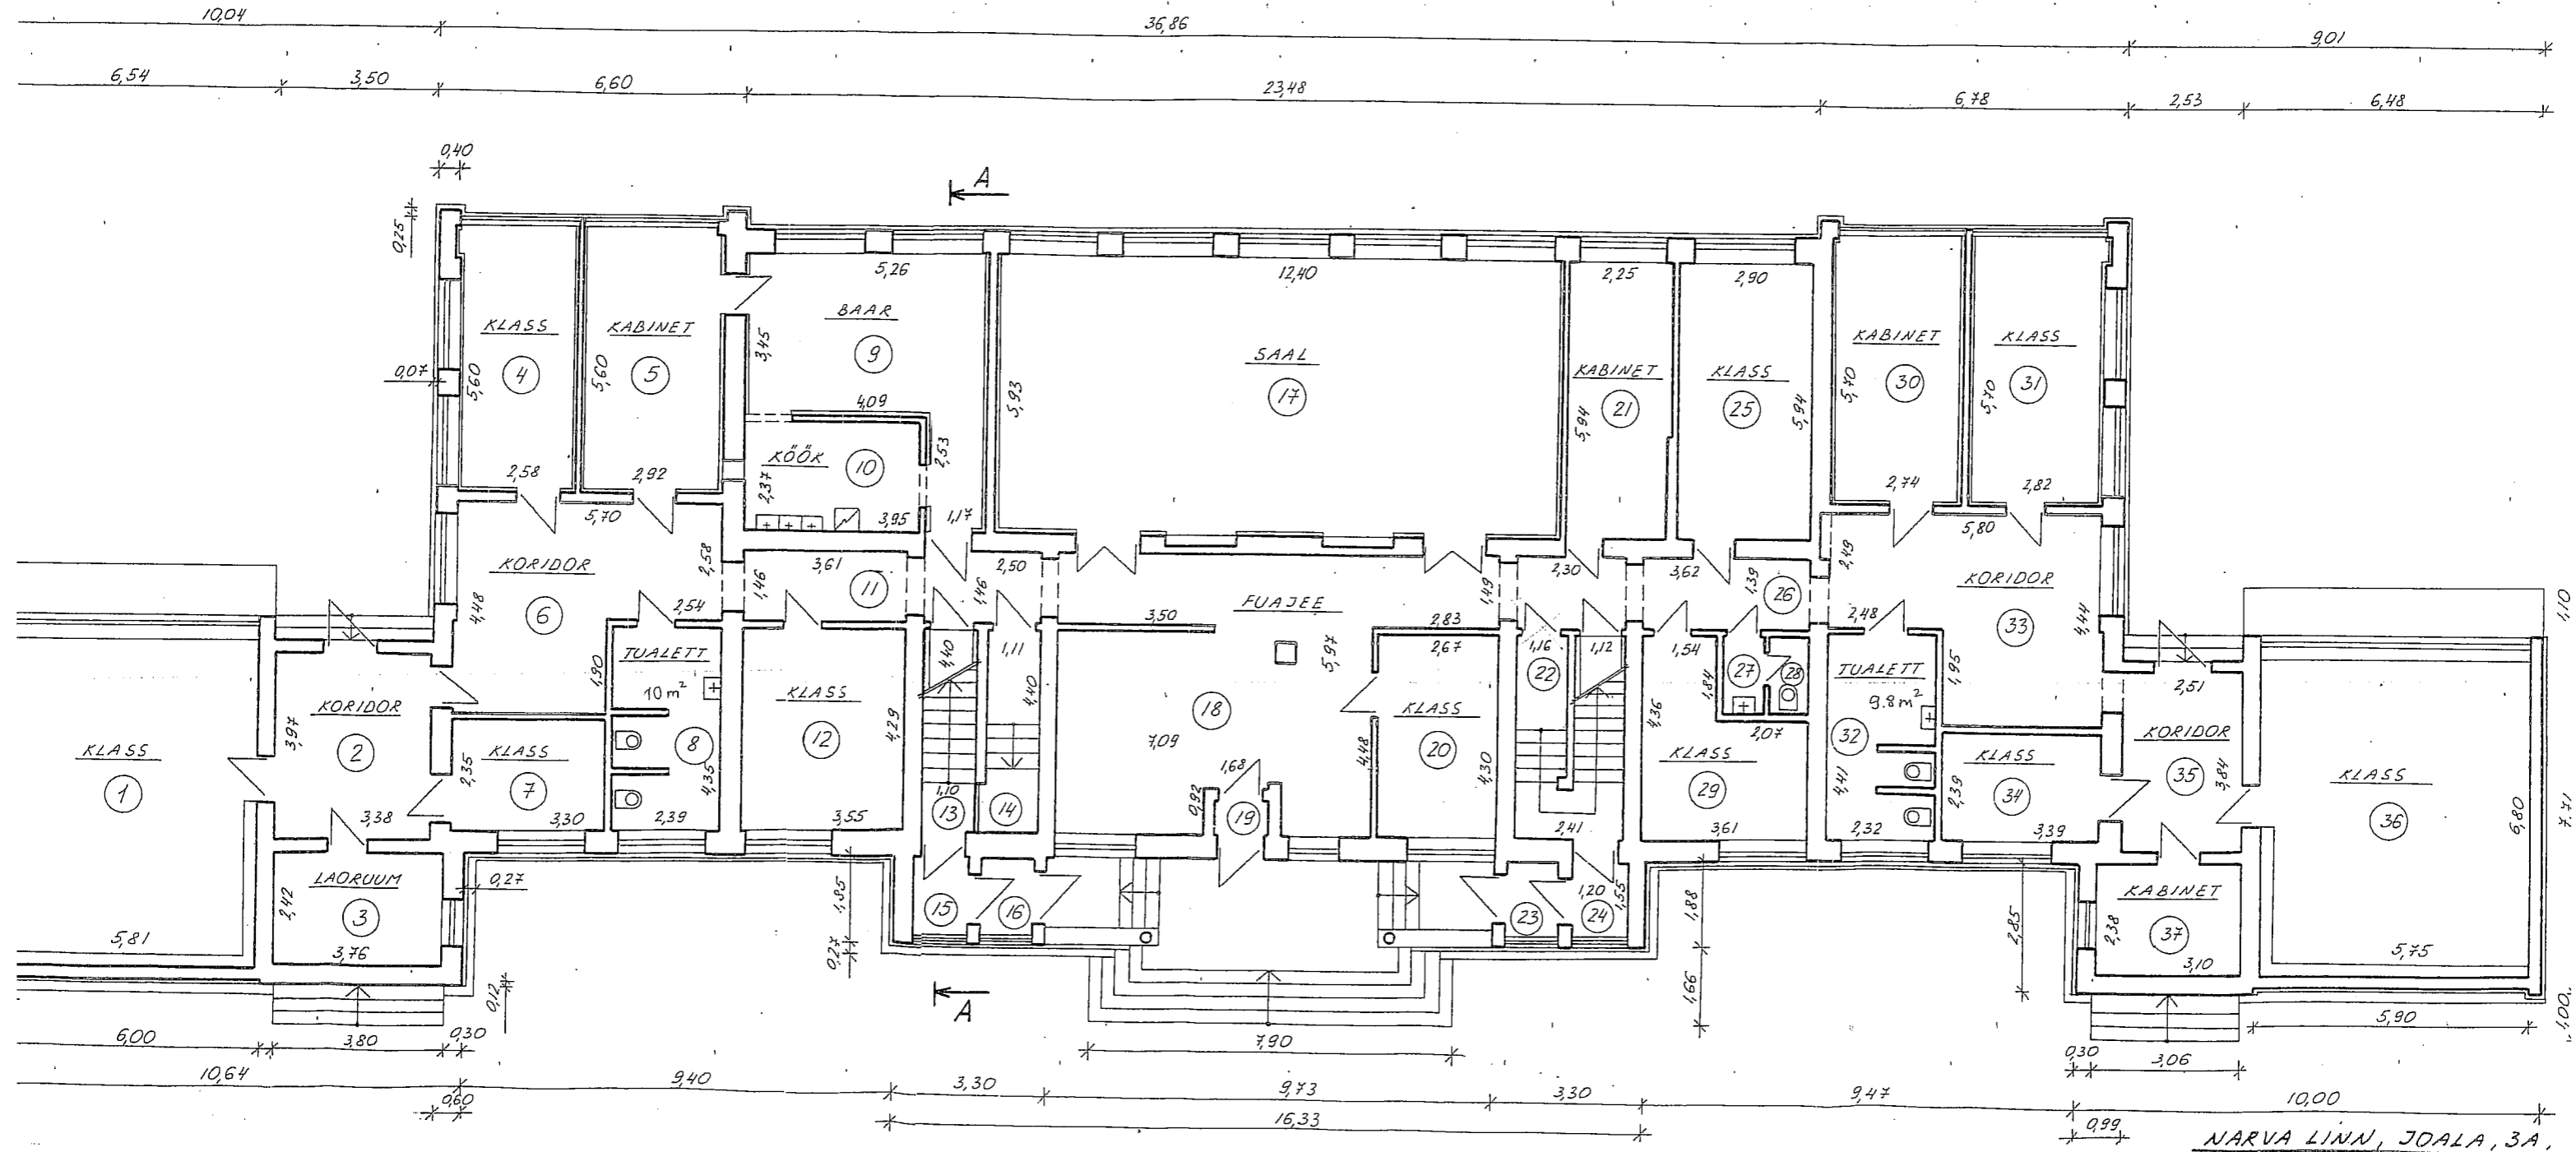

NARVA LINN, JOALA, 3A.

II KORRUS
1:100

