

9

10

11

12

13

14


15

16

A
B
C
D
E
F


PLAAN 3,098

M 1:100

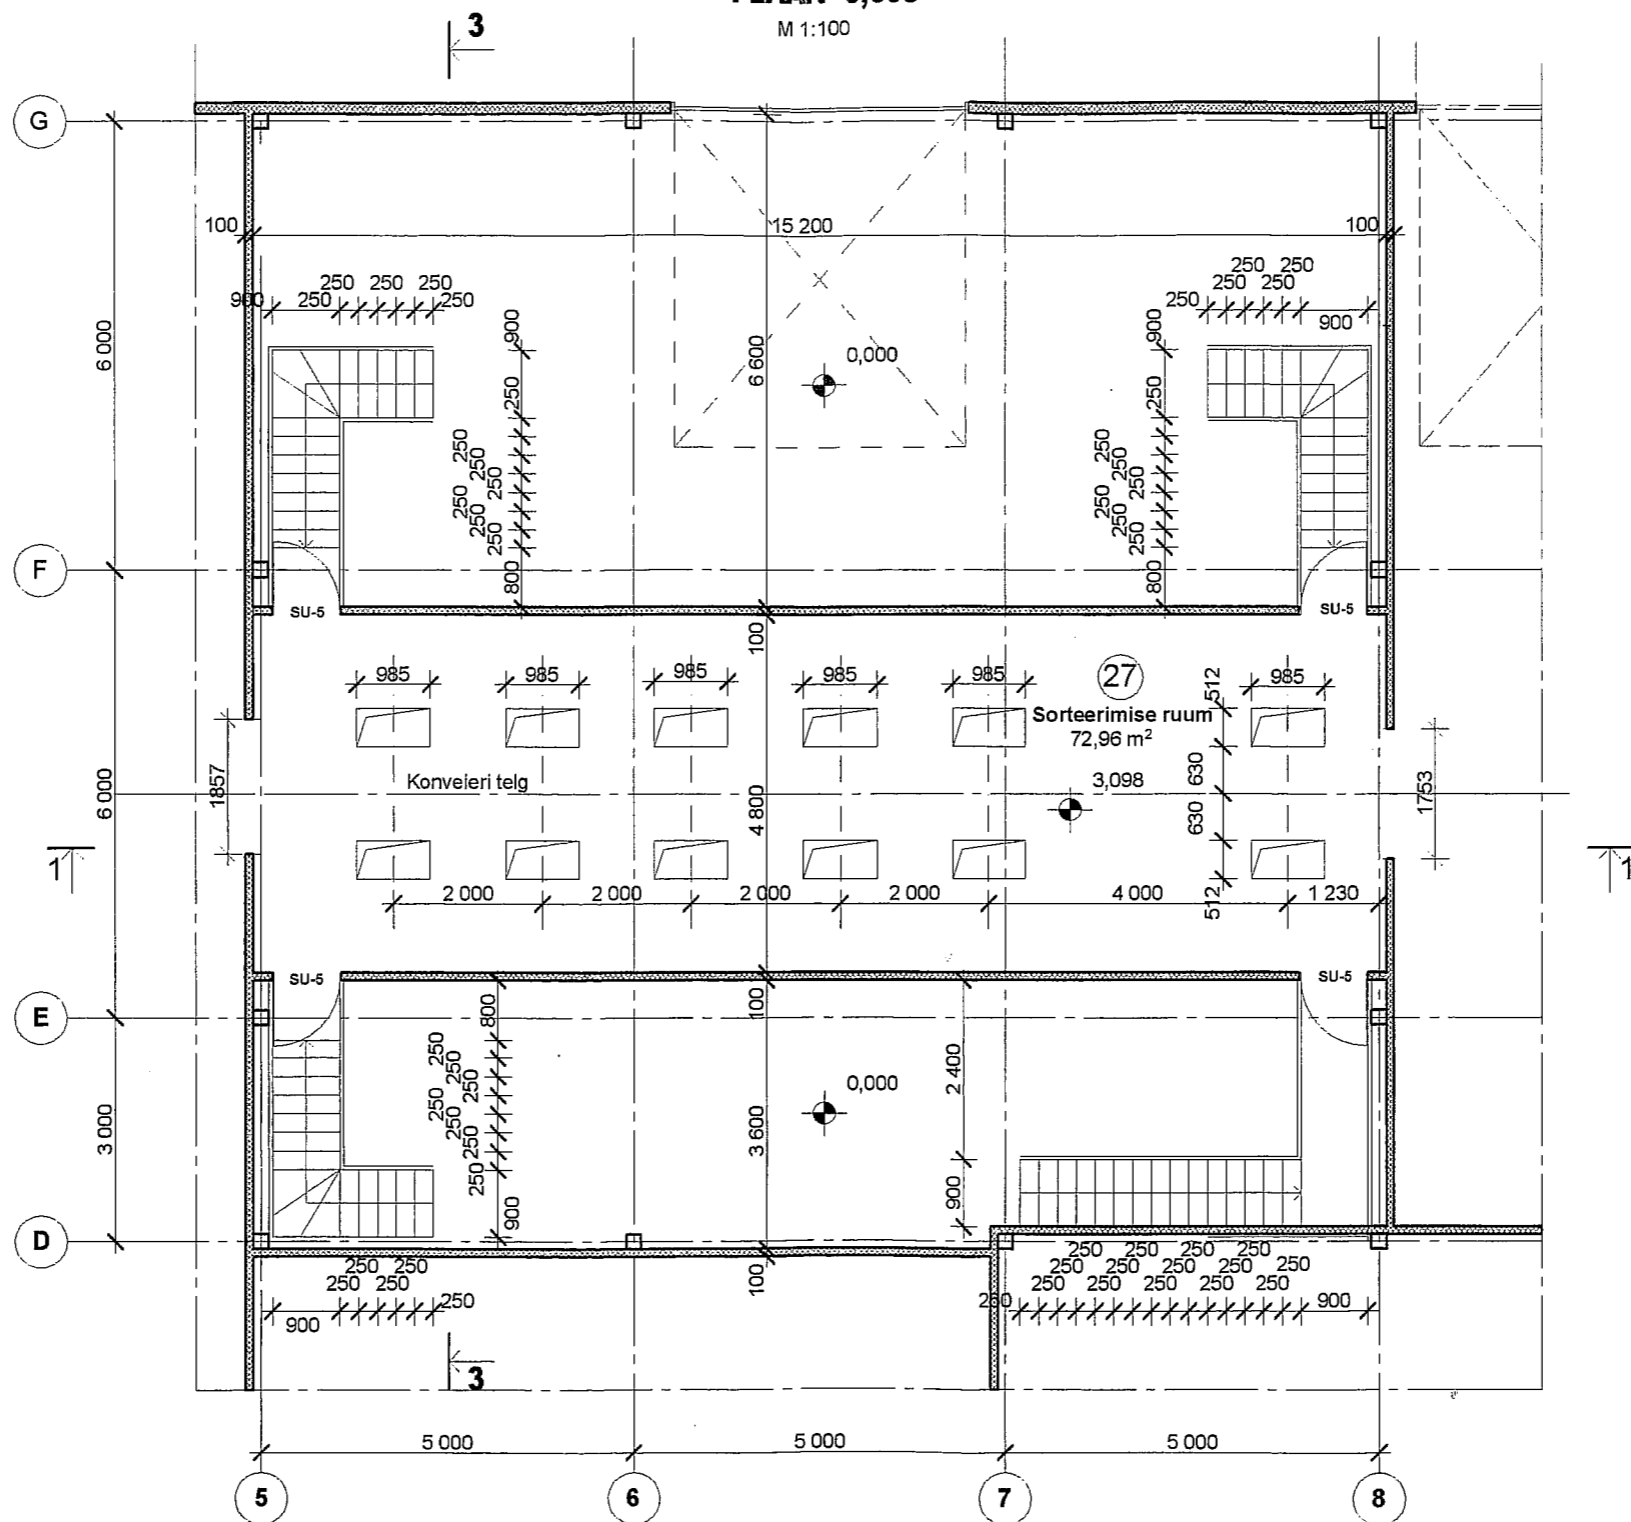

PLAAN 3.450

M 1:100

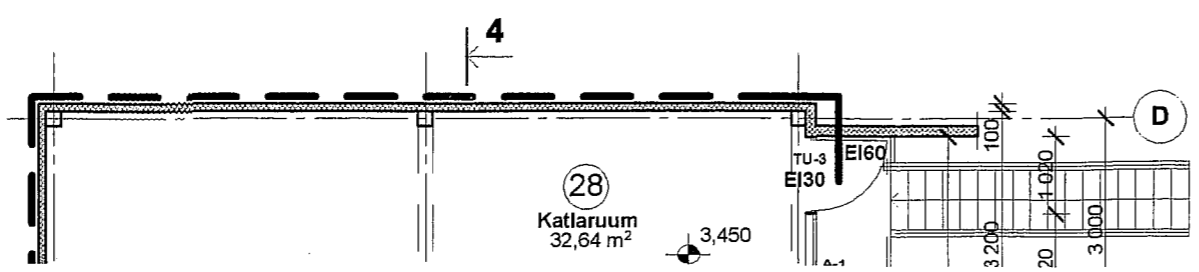

SÕLM 1

M 1:50



ETP GRUPP




Narva mnt 7a, 10117 TALLINN
Telefon (0) 669 1600 Faks (0) 669 1601
E-mail etp@etp.ee Koduleht www.etp.ee

SKESKUS, RAHU 3B.


MONOLIITNE R/B PLAAT	
FILTERRIIE	
POLÜSTÜREEN 1 MEETRI	
KAUGUSENI SERVAST	100 MM
LIIVAST TASANDUSKIHT	20 MM
FILTERRIIE	
TIHENDATUD KILLUSTIK	200 MM
ALUSPINNAS	

3-3

M 1:100

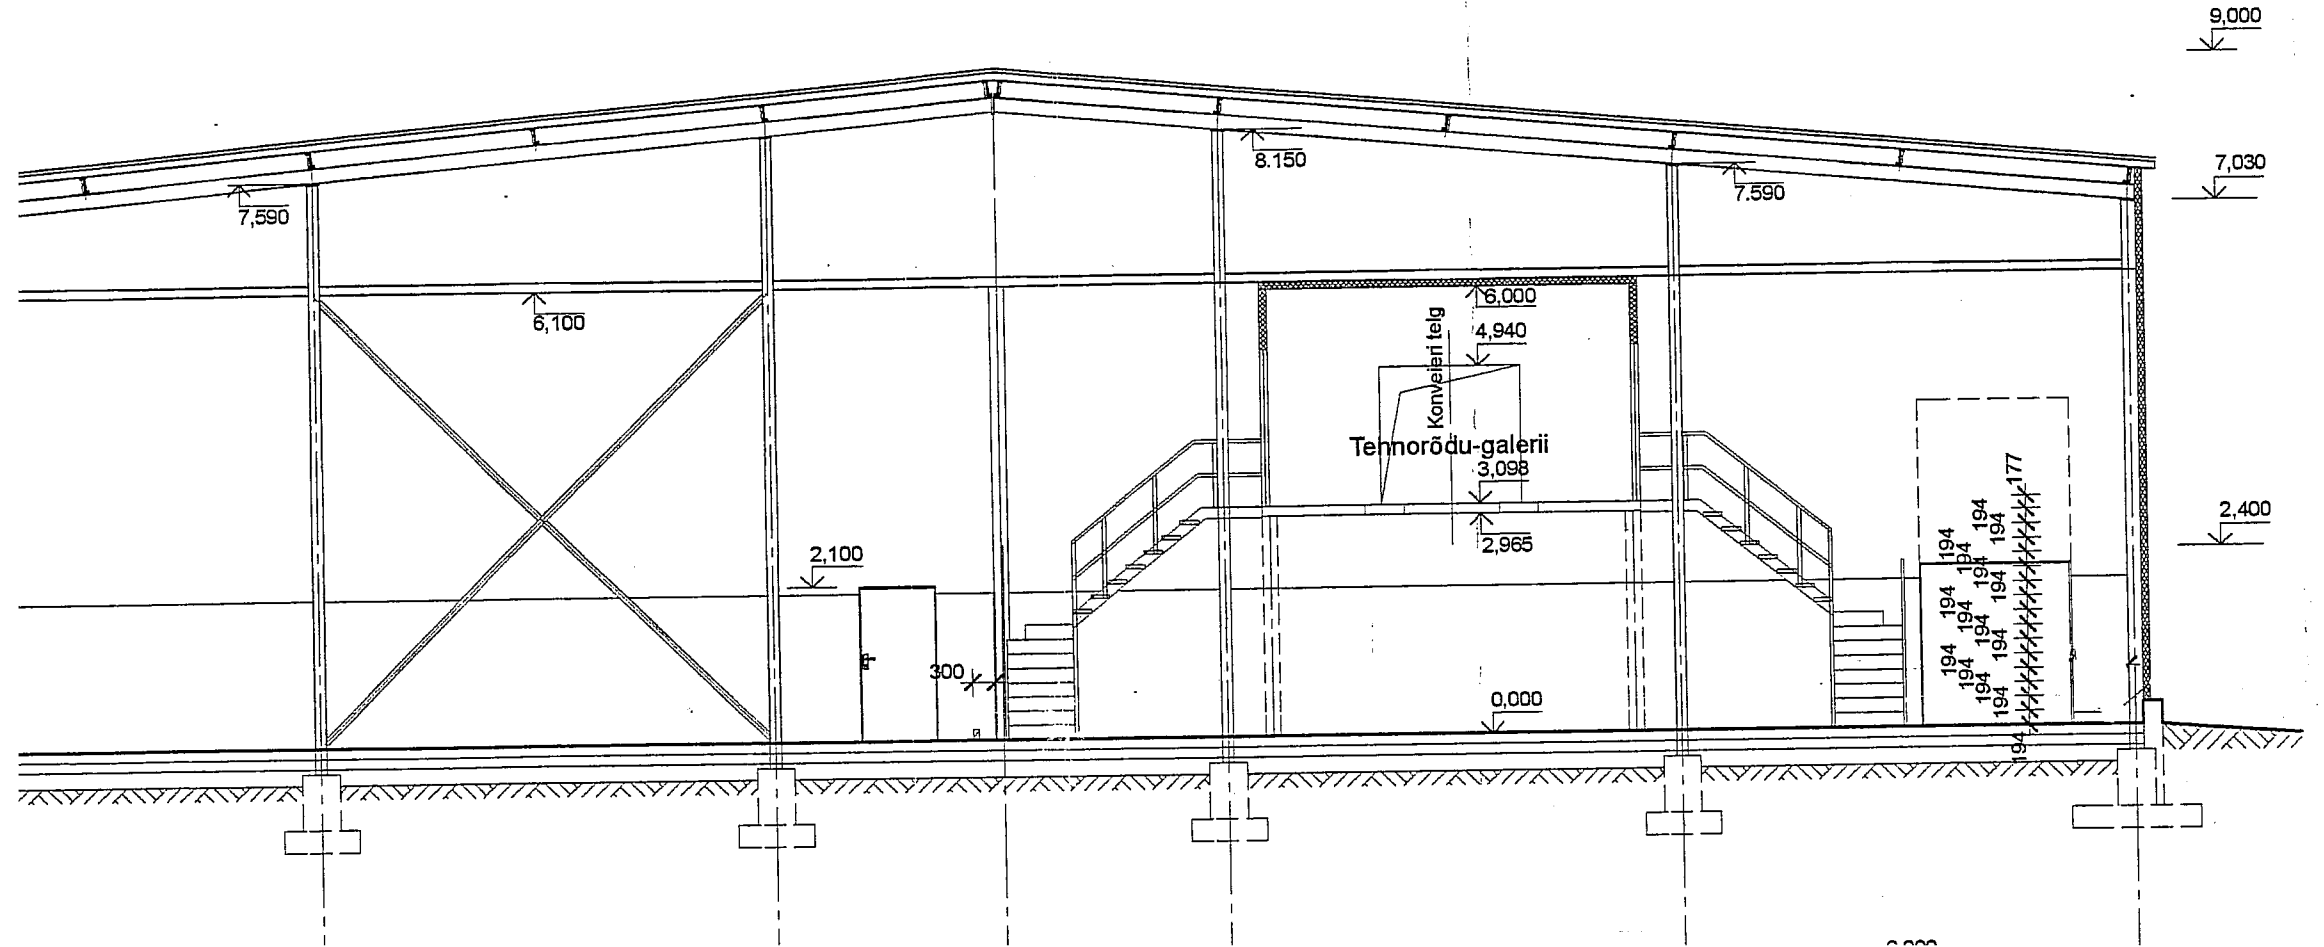

Handwritten signature or initials.

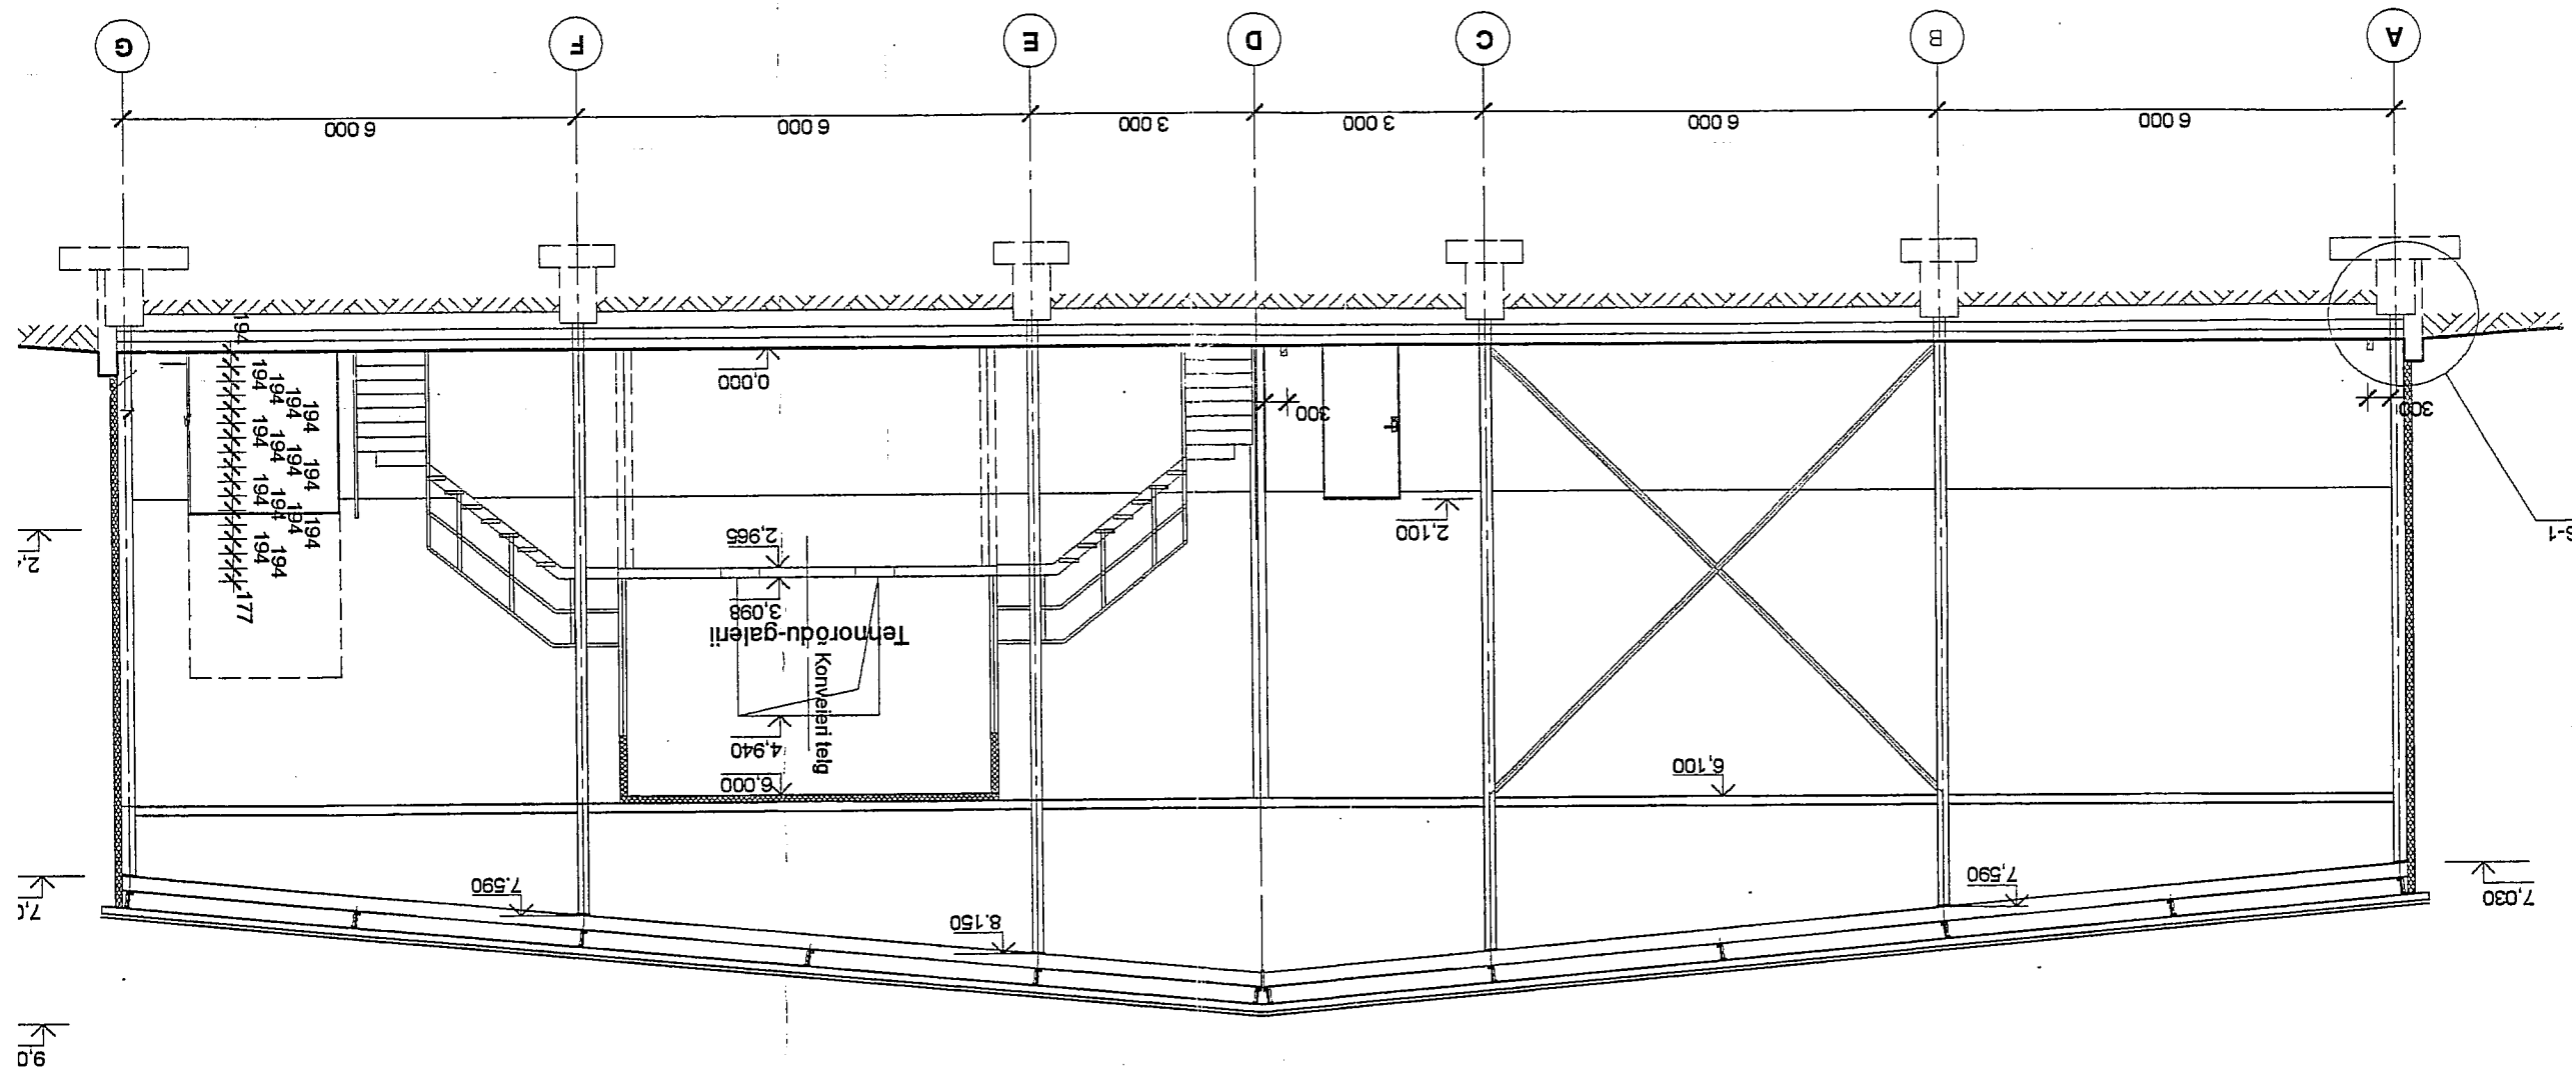

M 1:100
3-3

ALUSPINNAS
TIHENDATUD KILUSTIK 200 MM
FILTRIIIE
LIIVAST TASANDUSKIHT 20 MM
KAUGUSENI SERVAST 100 MM
POLUSTUREEN 1 MEETRI
FILTRIIIE
MONOLITNE R/B PLAAT


KINNITAS	T. Mägi
FAIL	135400TJ02AR003.dwg
 ETP GRUPP Narva mnt 7a, 10117 TALLINN Telefon (0) 669 1600 Faks (0) 669 1601 E-mail etp@etp.ee Koduleht www.etp.ee	
15	16

SKESKUS, RAHU 3B.


AN 3,450,

1.

4.

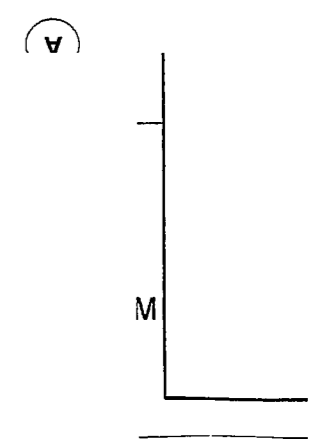

PLAAN

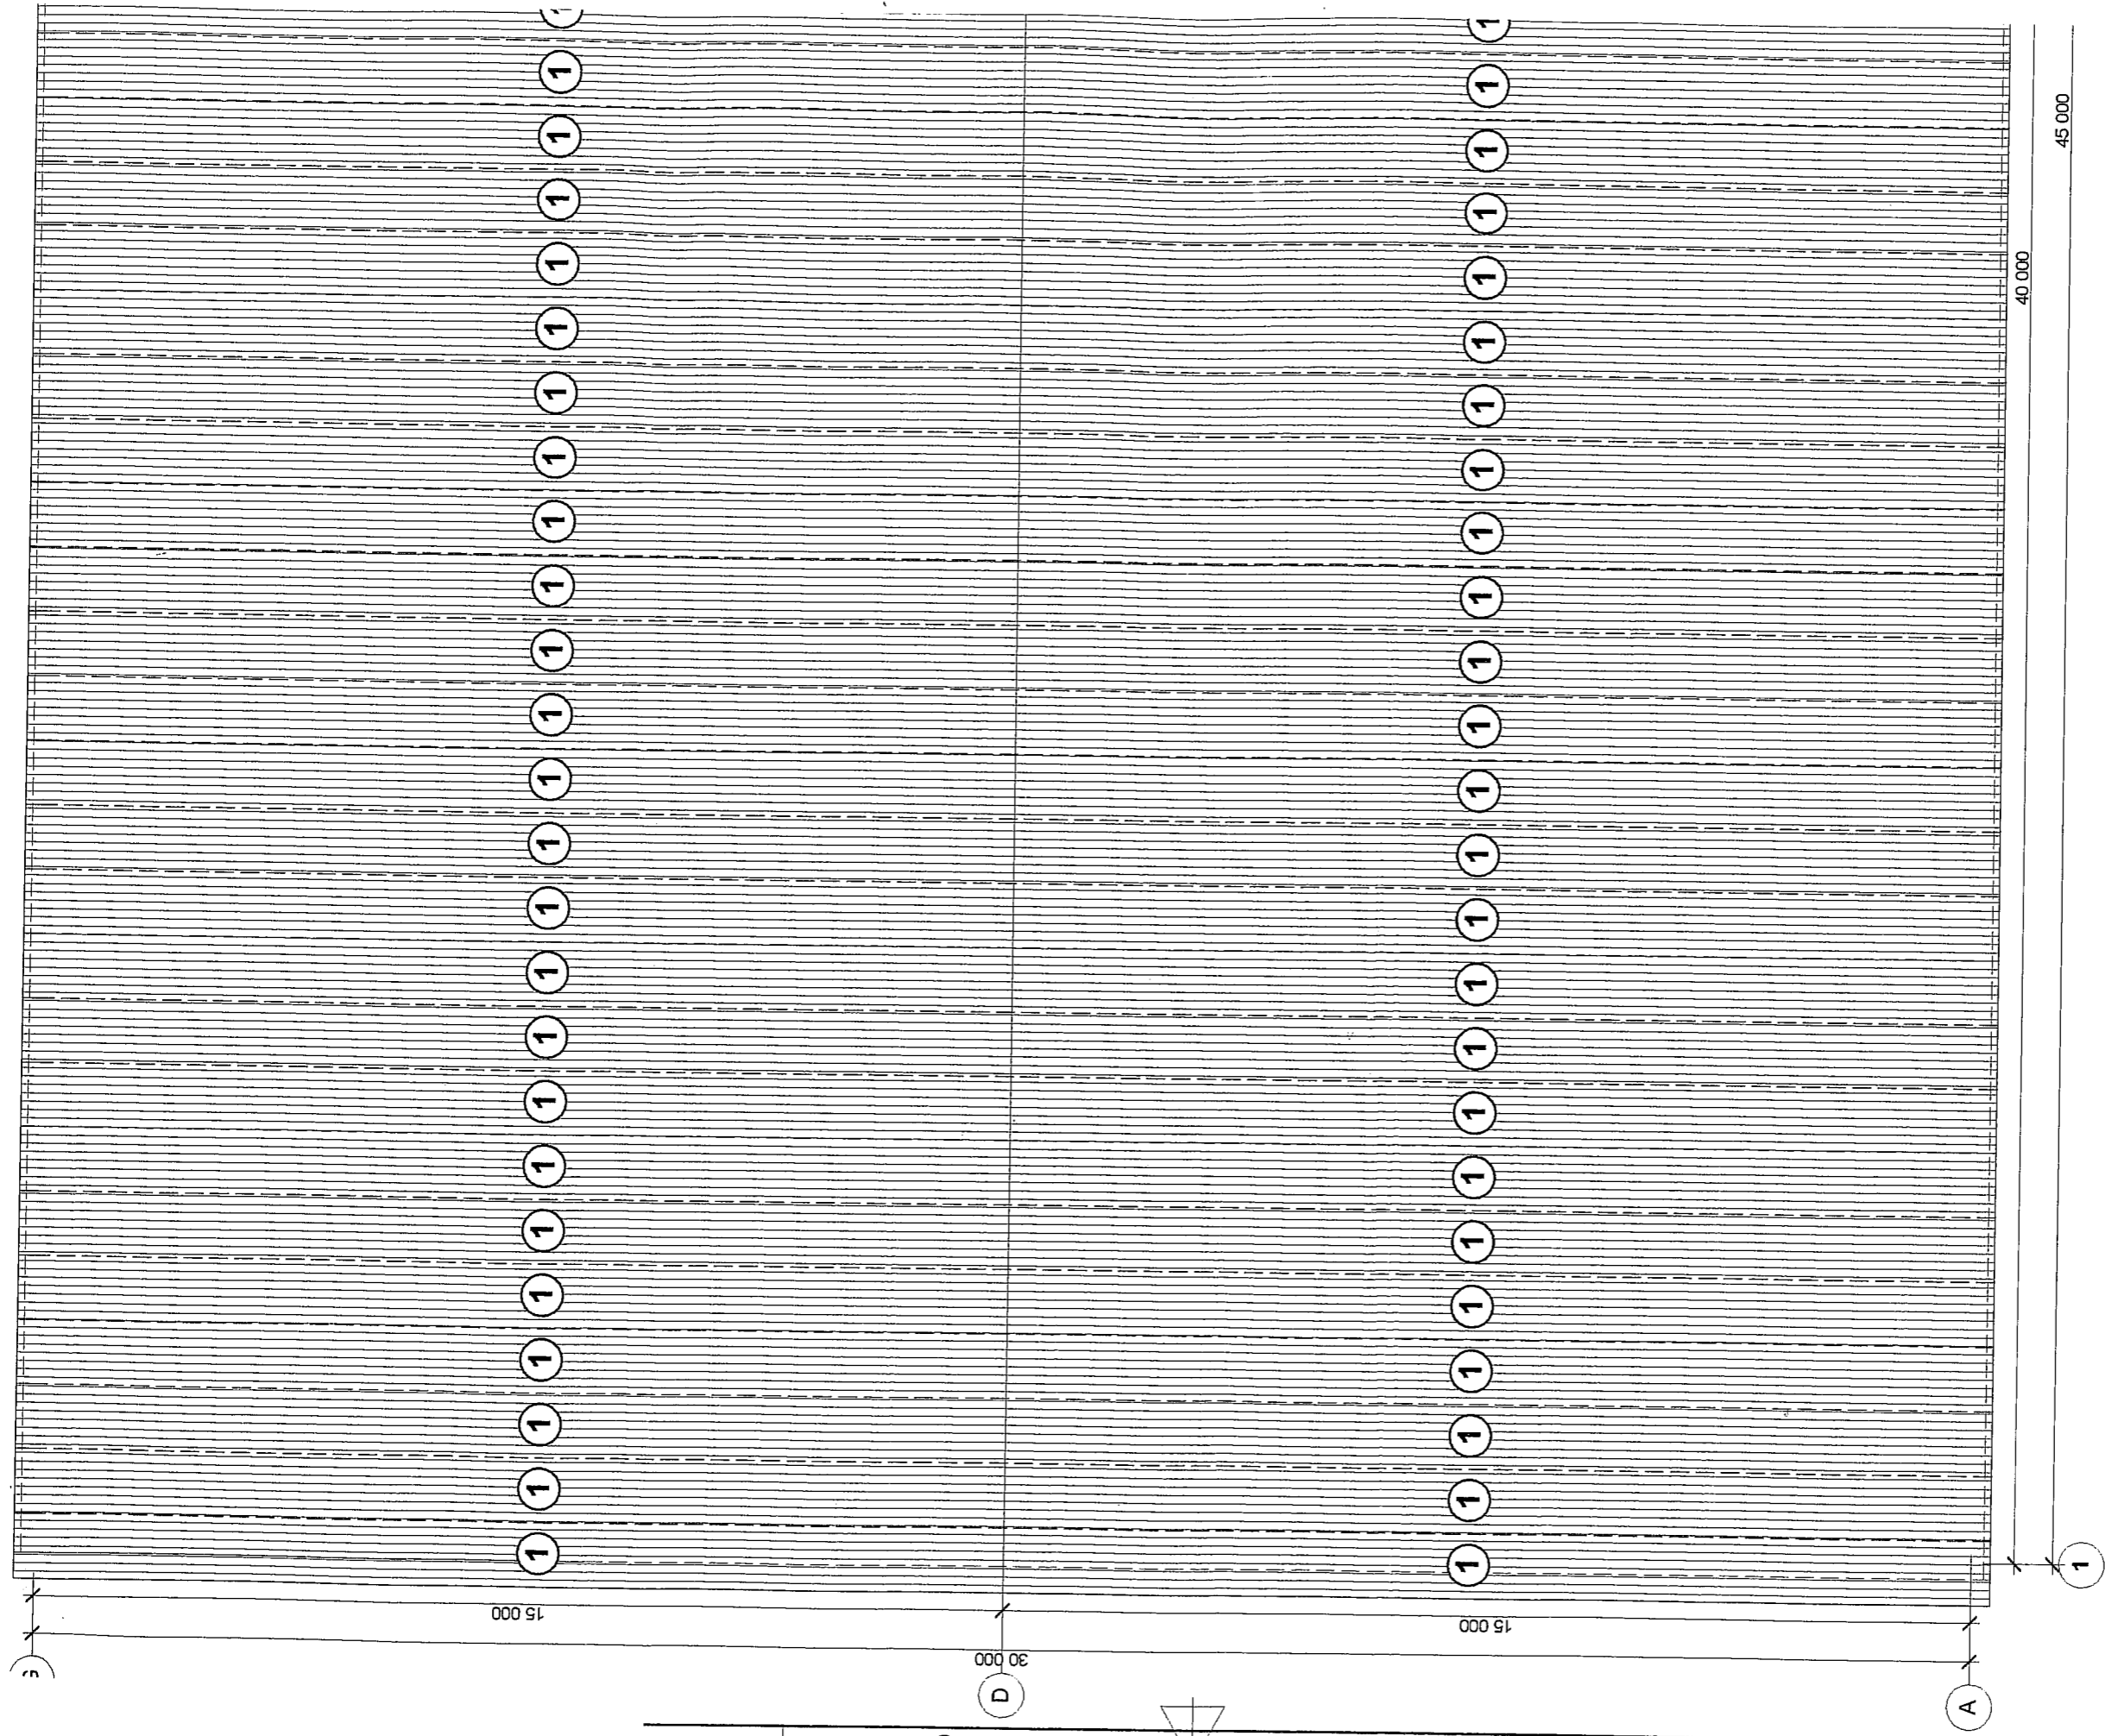

45 000

40 000

15 000

30 000

15 000

D

A

D

1

1

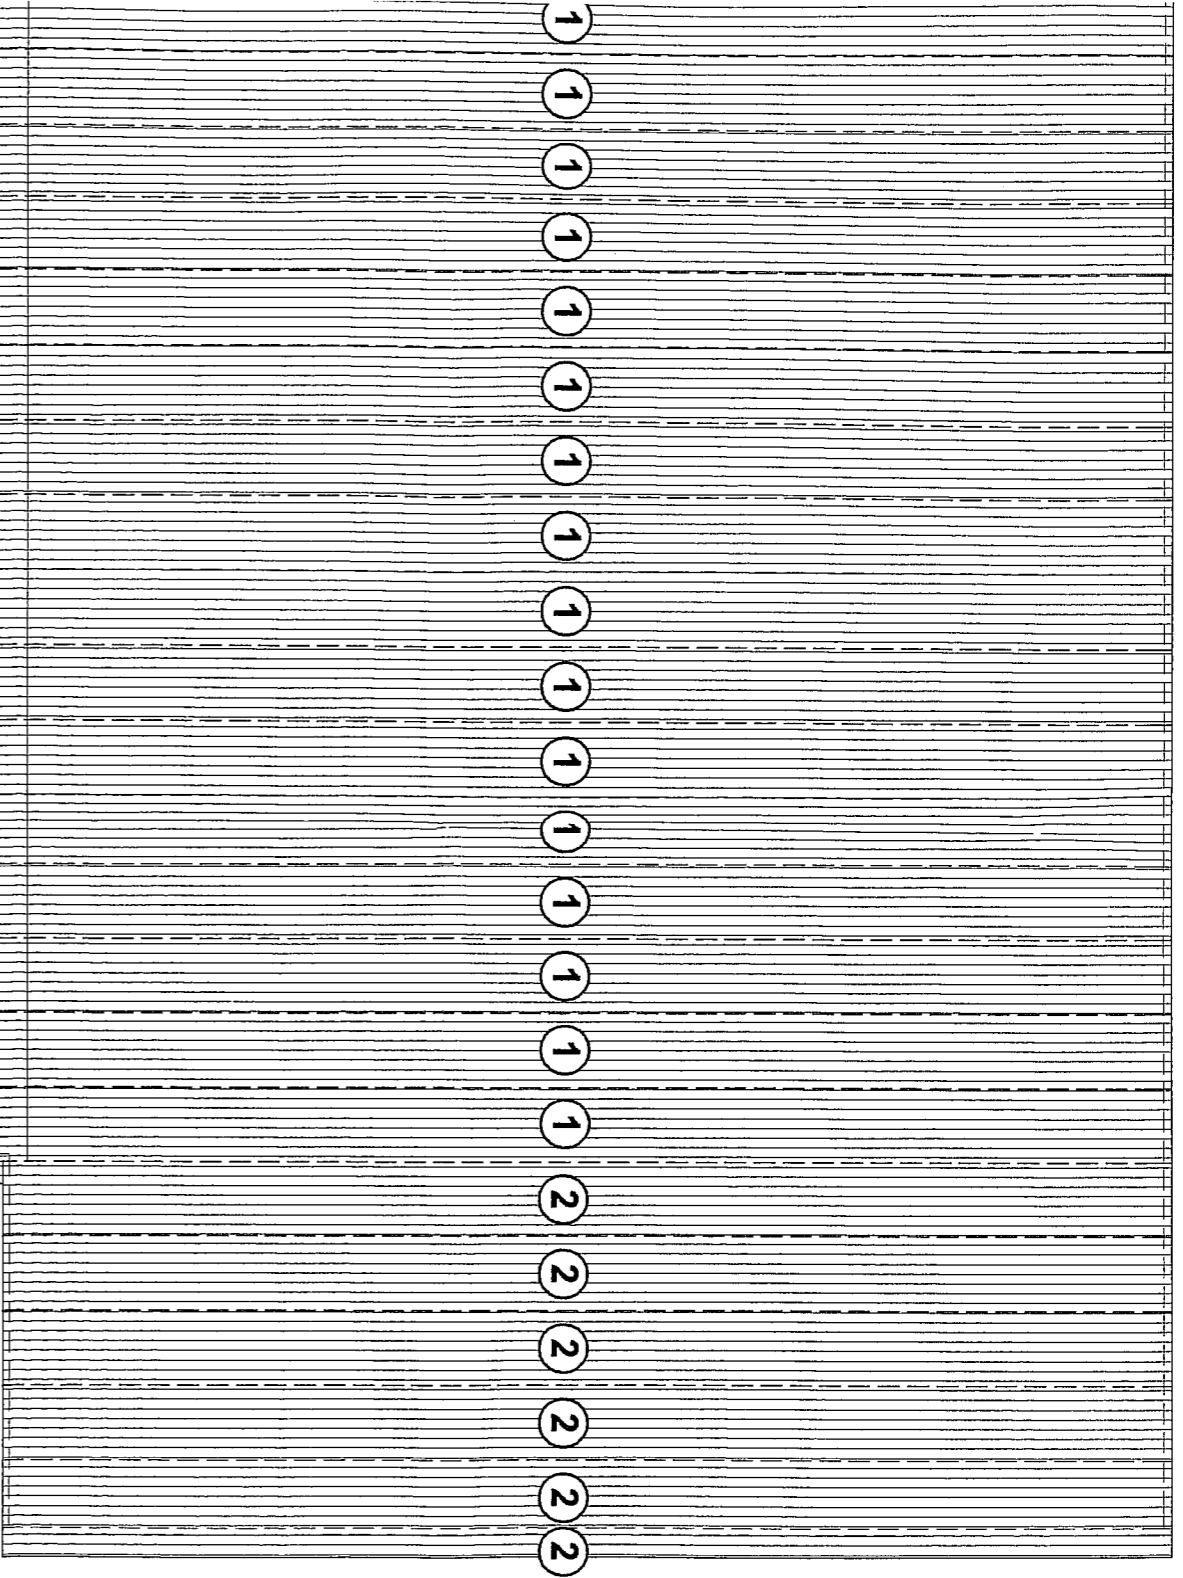


POS.	NIMETUS	KOGUS.	MÄRKUSED
	KATUSE PANEEELID		Tissenkupp, Germany
1	L=15450	83	HELHALL
2	L=15790	6	..

SPETSIFIKATSIOON

TINGMÄRGID

- - montaaži algus
 - ① - katusepaneelide positsioon
- Hoeseh bau raum*

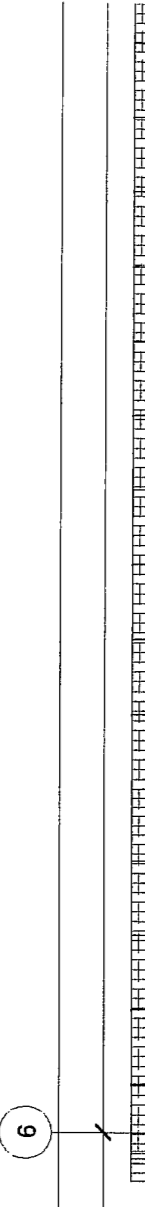

LEPINGU NR	STADIUM	OBJEKTIN	PROJEKTI OSA - JOONISE NR	MUUDATUS	MOÕTAKA	JOONESTAS	L.Härdmaa
1364	TJ	02	AR-007		1:100	KONTROLLIS	Võidu
TELLUJA						KINNITAS	T. Mägi
EESTI ENERGO MONTAAZAS							
PROJEKT						FAIL	
NARVA LINNA JÄÄTMEKÄITLUSKESKUS, RAHU 3B.						135400TJ02AR007.dwg	

MÄRKUSED

1. Käesolev leht lugeda koos joonisega GP-EK-osadega.

TOOTMISHOONE.
KATUSEPANEELIDE MONTAAZI SKEEM.

Narva mnt 7a, 10117 TALLINN
 Telefon (0) 669 1600 Faks (0) 669 1601
 E-mail etp@etp.ee Kodu leht www.etp.ee