

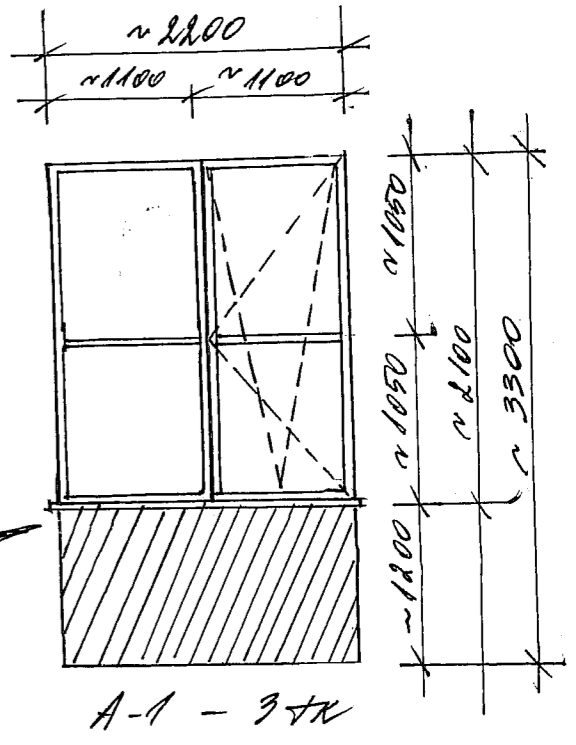


VAADE

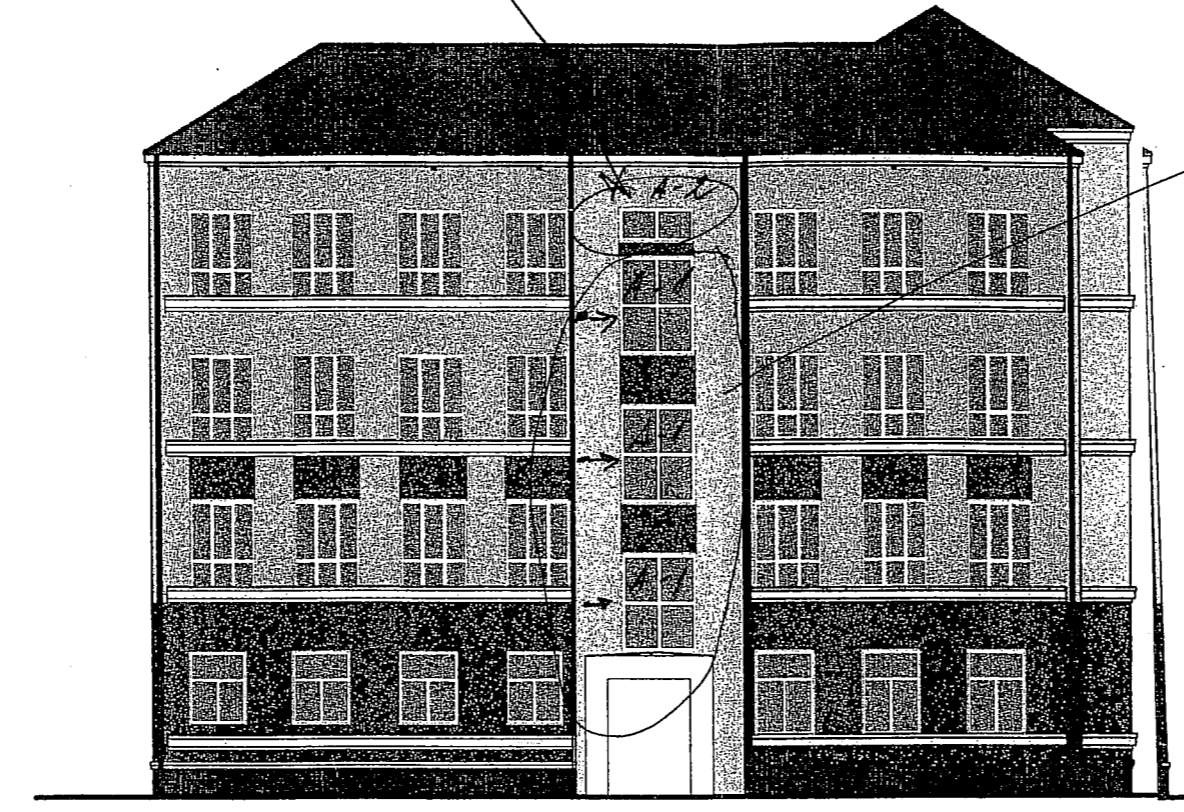

NARVA LINN
 PEETRI KOOL, KÕRUS 22
 2-4. KÕRUS (PÕHIKÕRUS)

TINGMÄRGID

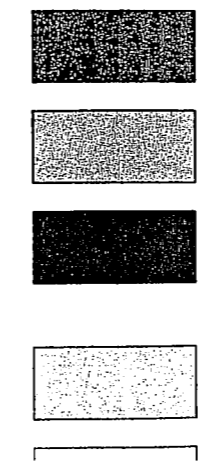


Tnr. - 32. 06	Staadlum	Põhiprojekt	Direktor:	B. Belolipetski	12.04.06	OO Dekoraator	M 1:200
VA LAINNAVALITSUSE	Osa	Arhitektuurime-ehitus (AE)	Arhitekt:	A. Prokopovits	12.04.06	Puškini 20-20 20307 Narva	LEHT
NAVARA JA MAJANDUSAMET	Joonis	VAADE KREENHOLMI-PROSPEKTIL, VAADE, VARIANT 2	Konstruktor:	N. Rotova	12.04.06	tel. (035) 609999 fax. (035) 609999	AE-12-1
Narva linn, Kerese tn 22						GSM 058 620661	
PEETRI KOOLI KÄTUSE REKONSTRUKT- A RUUMIDE REKONSTRUEERIMISE ERPLANEERIMISE EHTUSPROJEKT.						email: dekoraator@hot.ee litsentsi nr. ArchiCAD 8-51089_53	


Petri' kod

2. korrus

(põhikoon)

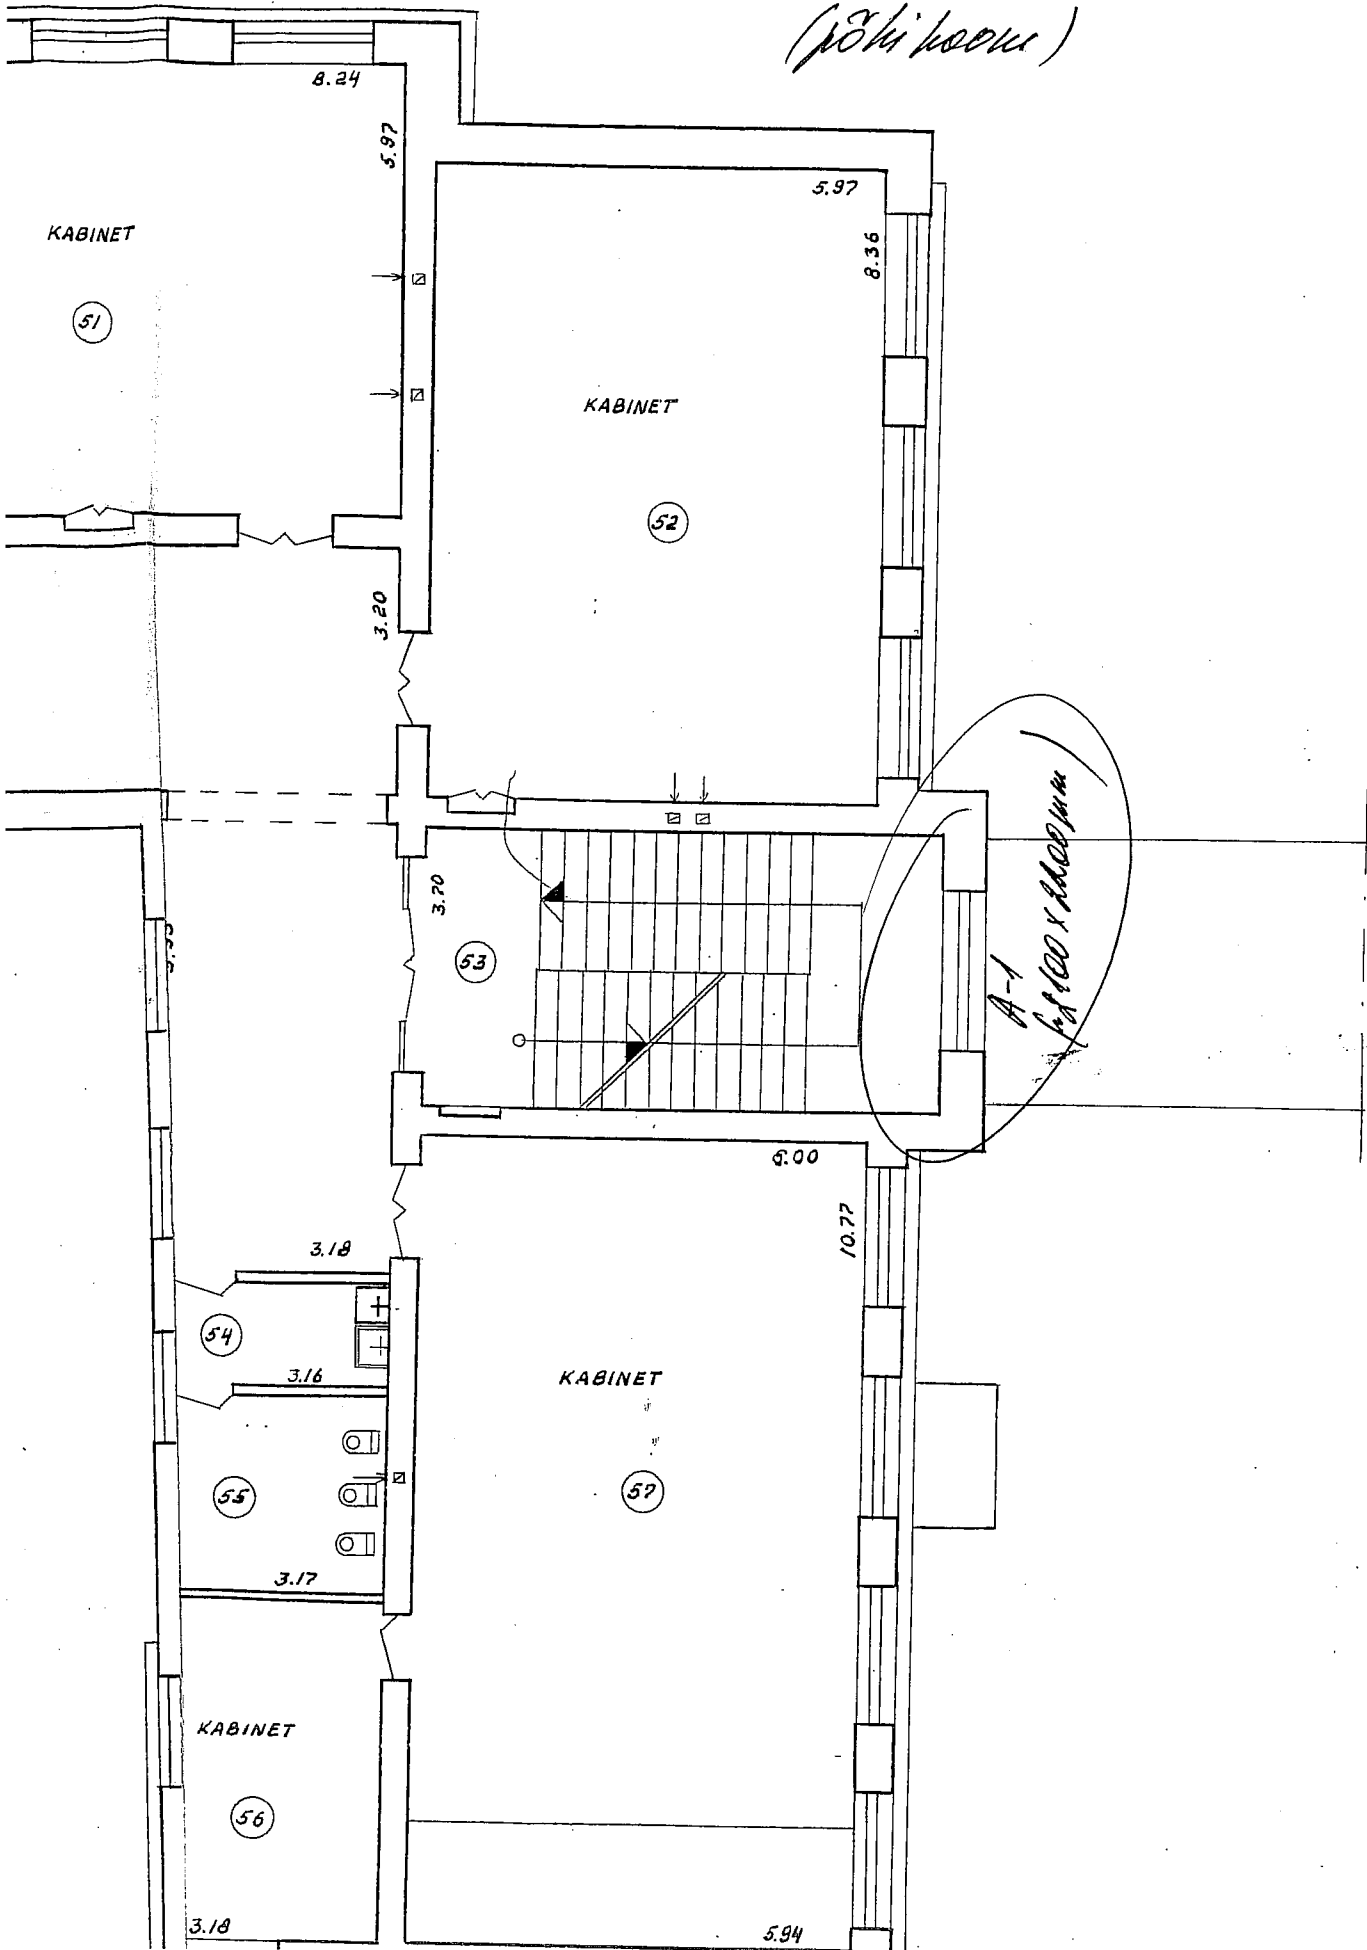

Pöetni koos
H. võrk
(põhikool)

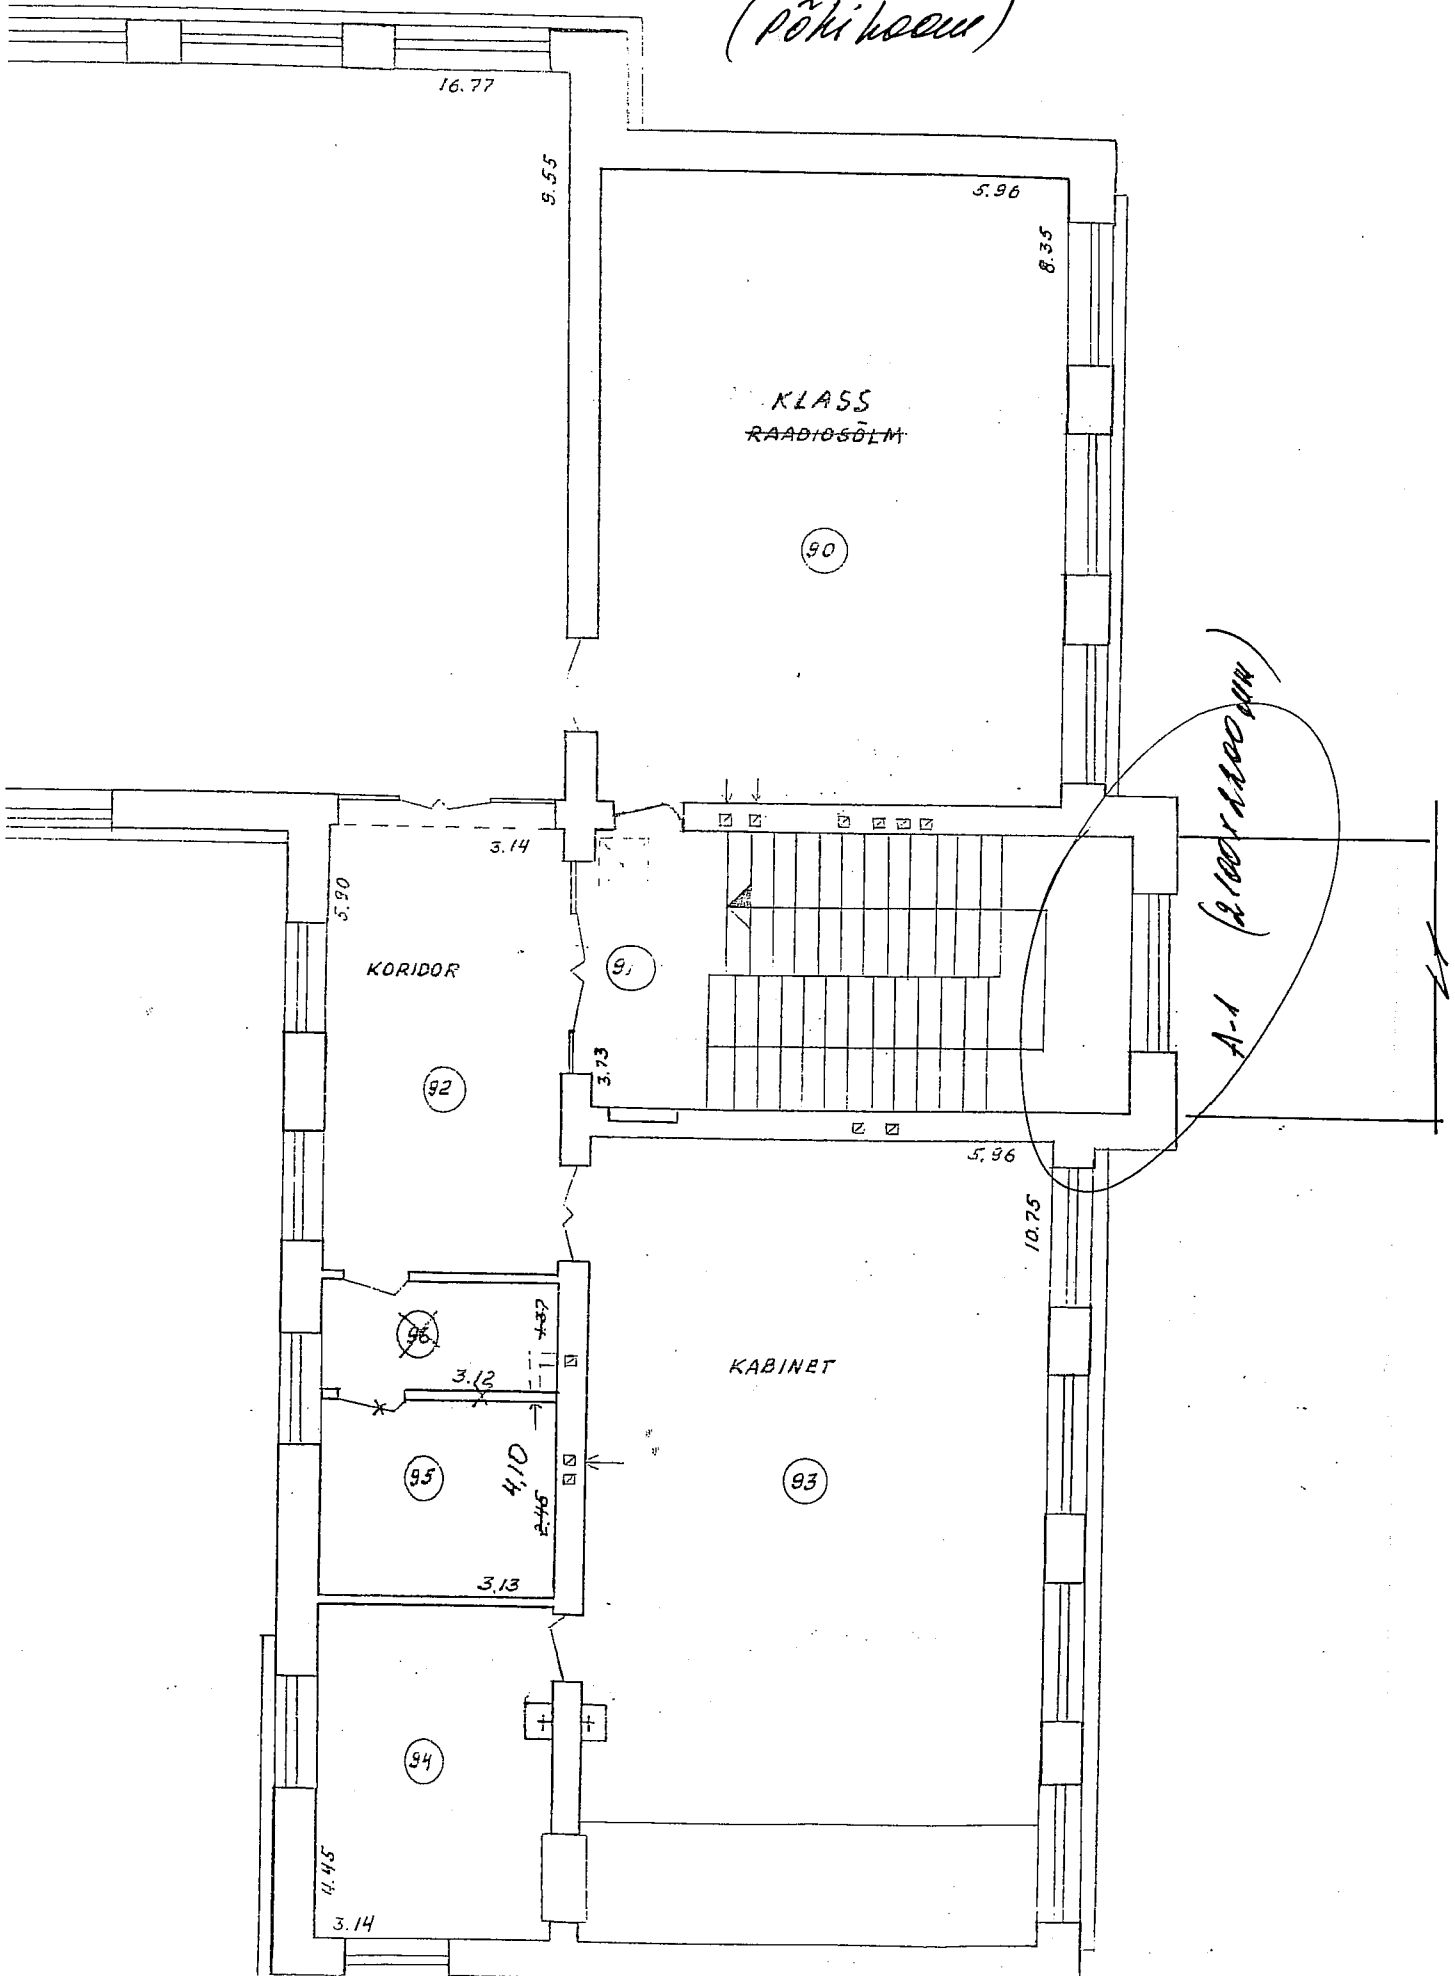

Peetri kool
3. korrus
(põhikool)

