


2H kultuurimaja

H WC

Gerassimovi tn.

Joala tn.

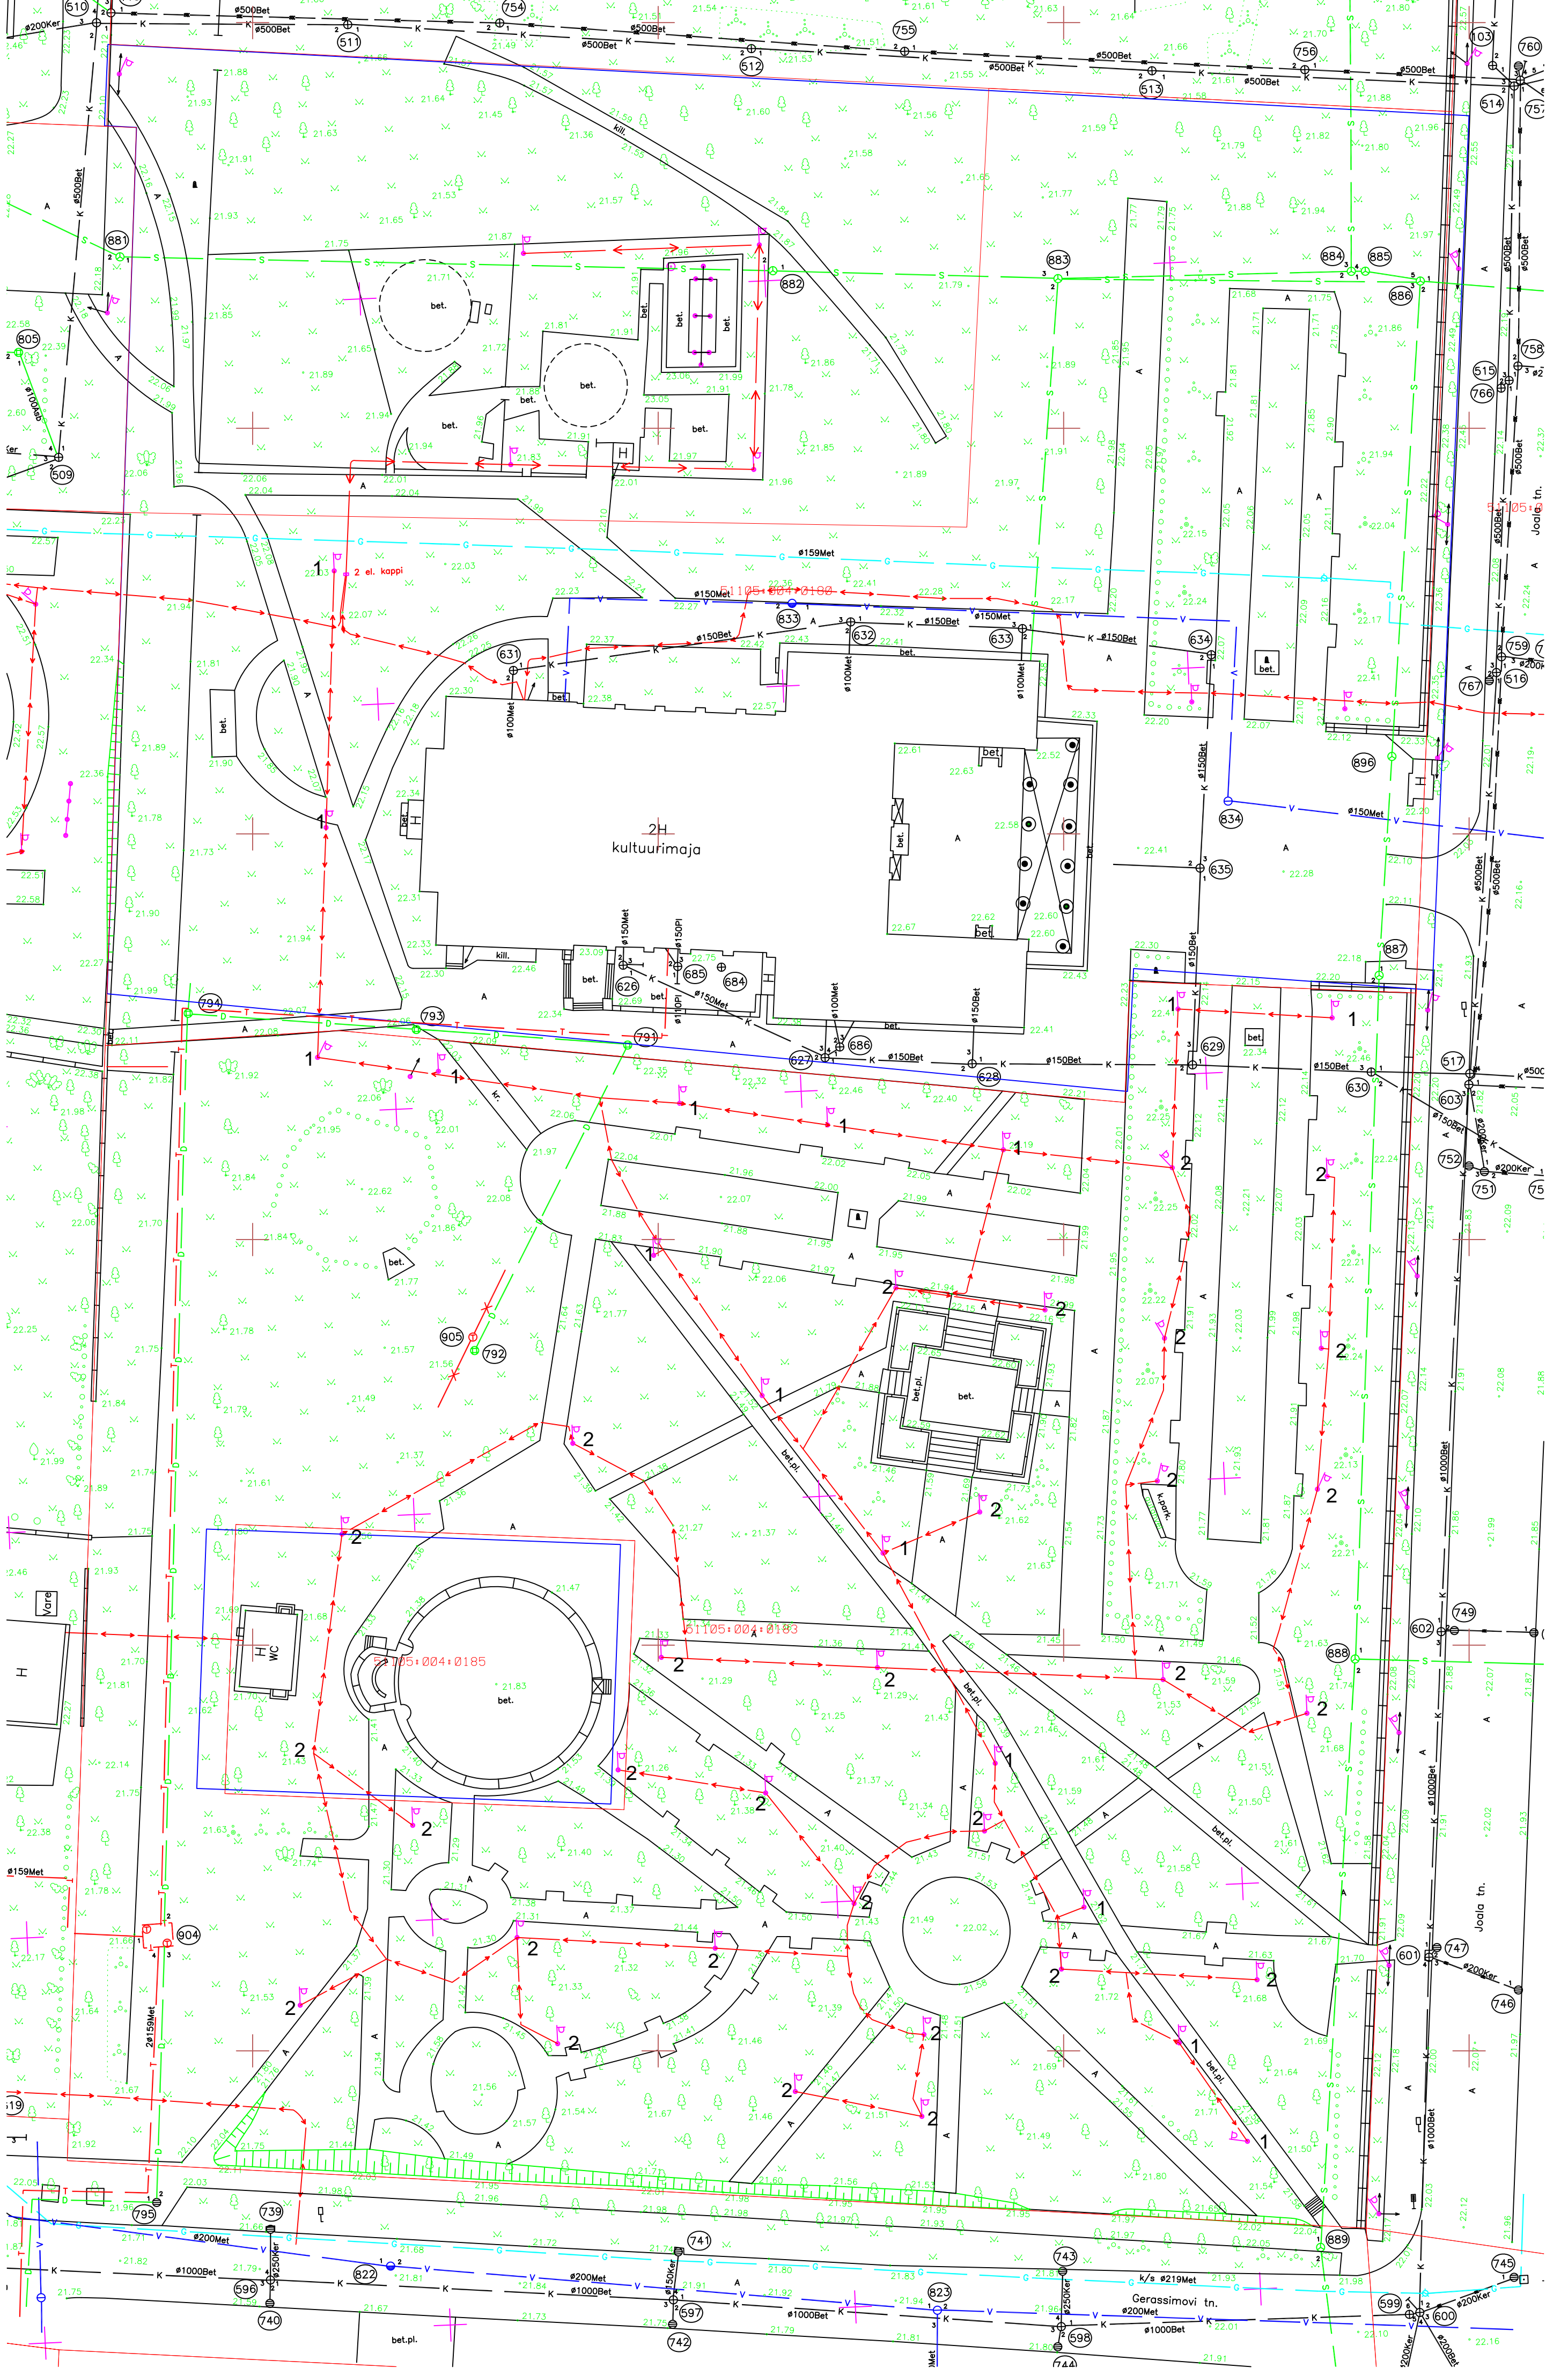

2H kultuurimaja

H WC

Gerassimovi tn.

Joala tn.